



Wzrost ten jest objęty prawem autorskim na zasadach set tytułu
 nie wolno wykonać z tymu. Przed nadaniem zamówie na
 wykonanie robót należy uzyskać w formie w naturze i
 przekazać informacje o wszelkich zmianach projektu. Autor
 nie odpowiada za zmiany i błędy, które mogą wystąpić przy
 realizacji projektu. Projekt jest własnością autora i nie może być
 kopiowany, rozpowszechniany ani wykorzystywany w inny sposób
 bez zgody autora. Projekt jest własnością autora i nie może być
 kopiowany, rozpowszechniany ani wykorzystywany w inny sposób
 bez zgody autora.




inwestor: Instytut Hematologii i Transfuzjologii w Warszawie
 data: 26.12.2016
 format: A3
 skala: 1:500
 rys.: [signature]

opis: Projekt zagospodarowania i wnętrza budynku D przy ul. Chocimskiej 5 w Warszawie na potrzeby Zakładu Hematologii Eksperymentalnej

tytuł: LOKALIZACJA nr rys.: AR-01

branża: ARCHYTEKTONICZNO-BUDOWLANA nr spor.: podpis:
 projektował: mgr inż. arch. Anna Godlewska-Palczewska MA000008
 mgr inż. arch. Agnieszka Lenarska-Bycul MA000008
 technologia: Krystyna Plekowska MA000008
 współpraca: mgr inż. arch. Piotr Wojno
 AGL-Architekci tel. 0 606 267 004, 0 600 345 157

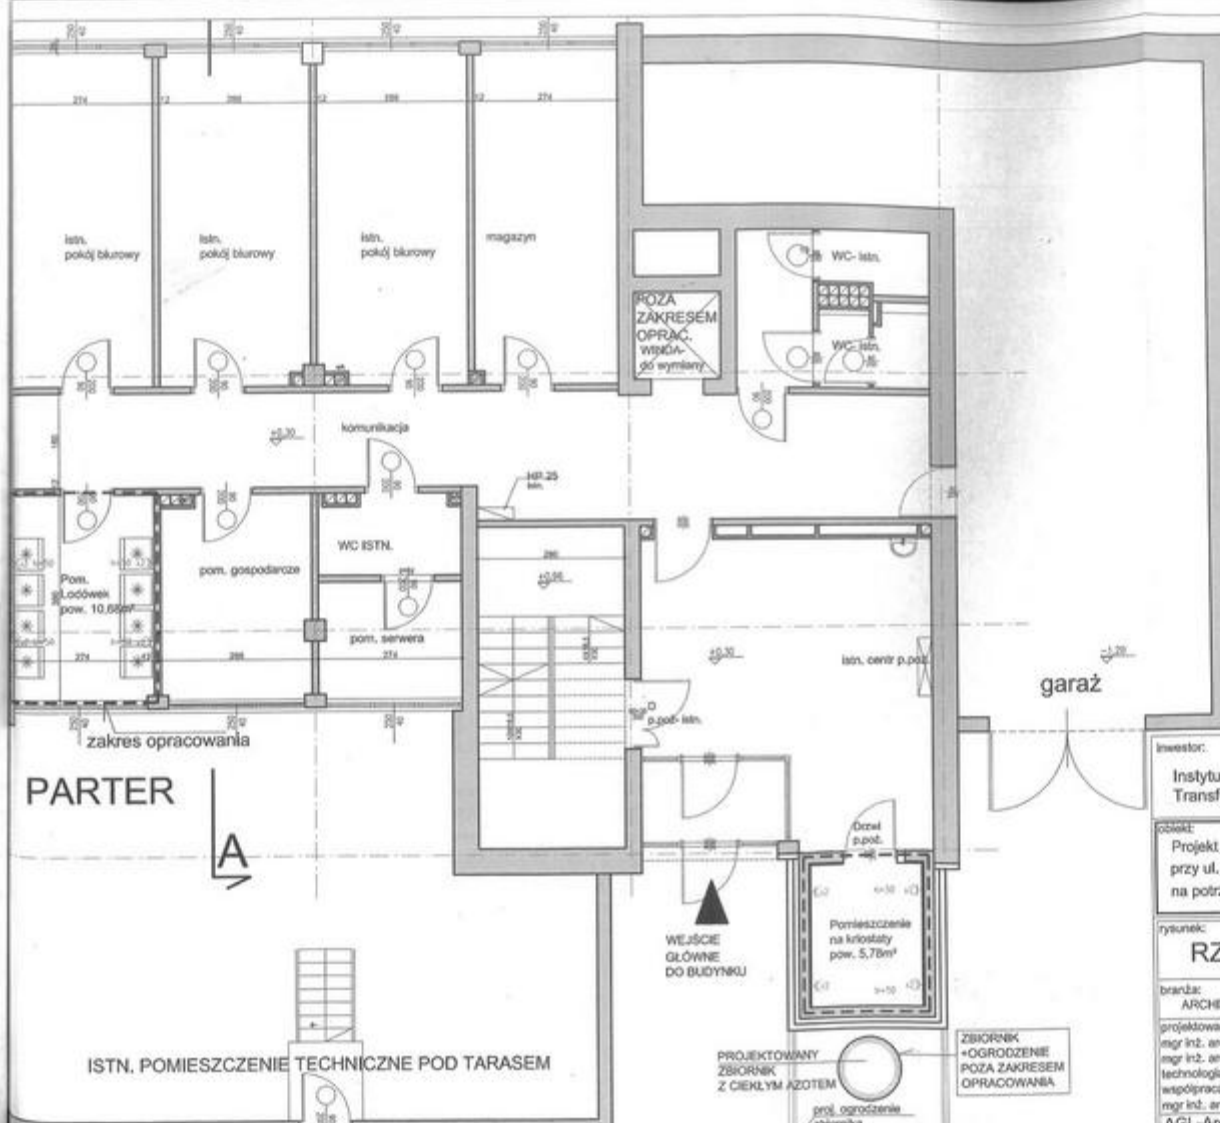

Rysunek ten jest zbiorem przekrojów autorskich. Nie kopować bez zgody autora.
 Nie wykonawca rysunku. Przed zamieszczeniem elementów na wymiar obiektu wykonawcy jest obowiązkiem wymiary w naturze i przekazać informacje w projekcie do autora projektu. Rysunek rozprawy technicznej z opisem i konstrukcją oraz projektami branżowymi. Podkreślenie przekrojów do doposażenia obiektu.

UWAGA:
 Zbiornik z ciekłym azotem do ustawienia w późniejszym terminie. Warunkiem ułożenia go na szpalcach wejściowych, jak również późniejszego napełnienia zbiornika z systemy jest wykonanie ekspertyzy stropu w pomieszczeniu poniżej. Strop w stanie technicznym zły - skorodowane zbrojenie. Liczne spekania i ubytki w betonie. Obecny stan nie pozwala na lokalizację ww.

- LEGENDA**
- ZAKRES OPRACOWANIA
 - SŁUPY BETONOWE
 - SŁUPY ŻELBETOWE
 - ŚCIANA ELEKTRYCZNE

GŁÓWNY SPECJALISTA

(Signature)
 Inwestor: Instytut Hematologii i Transfuzjologii w Warszawie
 data: 2019-03-19
 forma: 23/178
 skala: 1:50
 rev: 01
 Projekt zagospodarowania i piętra budynku przy ul. Choćmińskiej 5 w Warszawie na potrzeby Zakładu Hematologii Eksperymentalnej

PARTER



ISTN. POMIESZCZENIE TECHNICZNE POD TARASEM


WEJŚCIE GŁÓWNE DO BUDYNKU

PROJEKTOWANY ZBIORNIK Z CIEKŁYM AZOTEM



ZBIORNIK - OGRÓDZENIE POZA ZAKRESEM OPRACOWANIA

Inwestor: Instytut Hematologii i Transfuzjologii w Warszawie		data: 2019-03-19	
form: 23/178		skala: 1:50	
rev: 01		projektant: <i>(Signature)</i>	
Projekt zagospodarowania i piętra budynku przy ul. Choćmińskiej 5 w Warszawie na potrzeby Zakładu Hematologii Eksperymentalnej			
rysunek: RZUT PARTERU		nr rys. AR-02	
branża: ARCHITEKTONICZNO-BUDOWLANA		nr. ugr. / podpis	
projektował: mgr inż. arch. Anna Godawska- Palczewska mgr inż. arch. Agnieszka Lenarczak- Bycul technolog: Krystyna Pińkowska współpracownik: mgr inż. arch. Piotr Wojno			
AGL-Architekci tel. 0 606 267 004, 0 600 345 157			

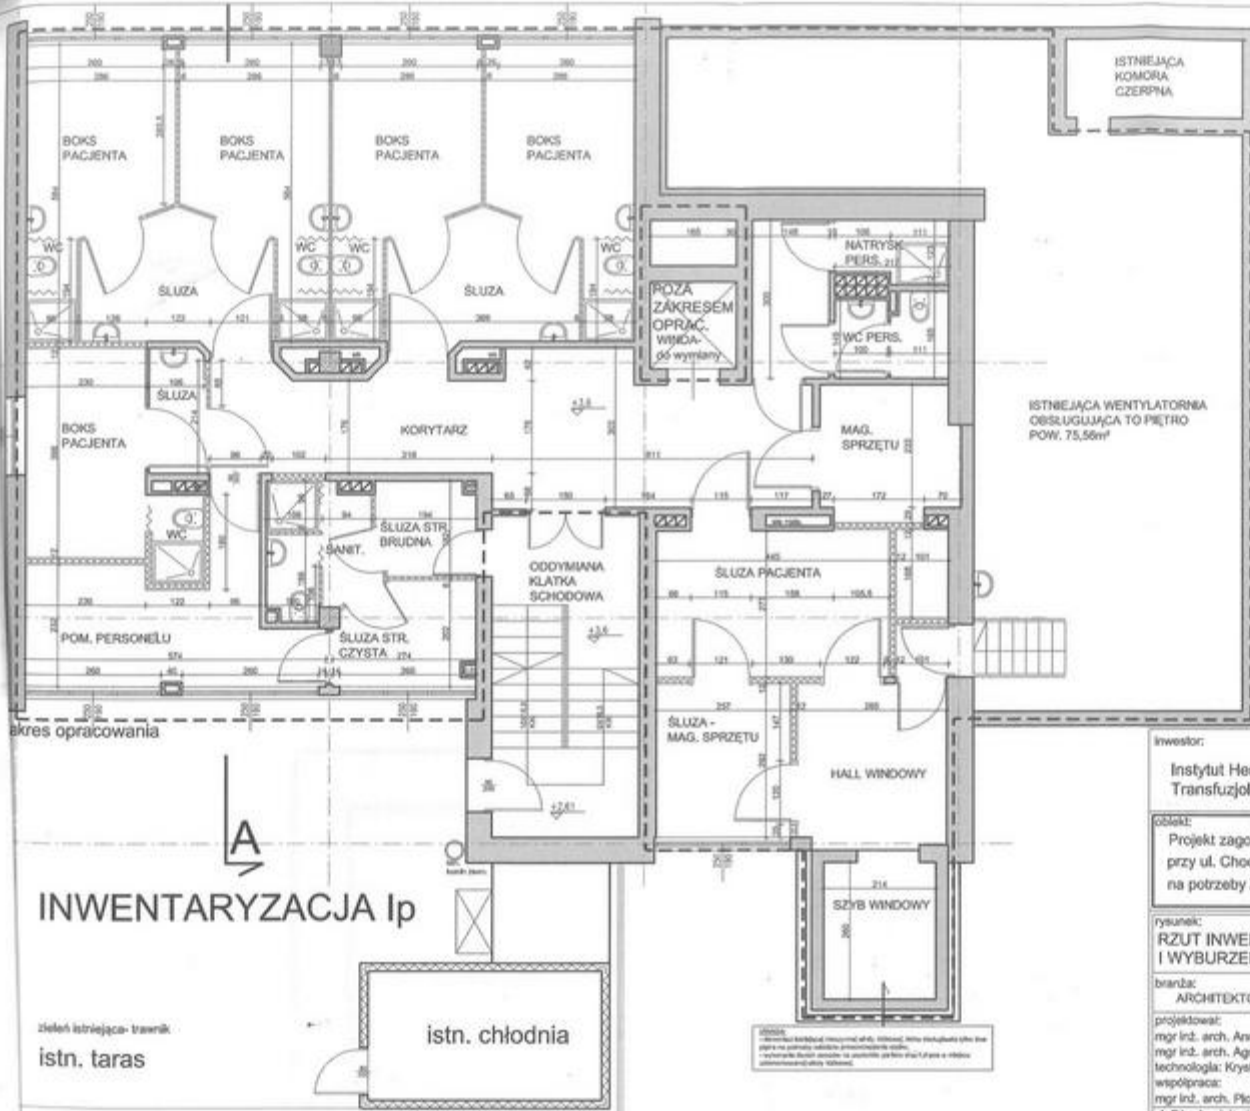

Rysunek ten jest częścią projektu architektonicznego. Nie kopować bez zgody autorów.
 Nie stosować wymiarów z rysunku. Przed podaniem elementów do wykonania należy sprawdzić ich wykonanie w terenie i przekazać informacje o zmianach do autorów projektu. Rysunek odpowiada części z opisaną konstrukcją oraz projektami branżowymi. Przed wykonaniem przekazać do akceptacji architekta.

- LEGENDA**
- DWIERSZ OPRACOWANIA
 - ŚCIANY DO WYBURZENIA
 - ŚCIANY RETENIACYJNE
 - ŚLUPY ŻELAZIOTNE RETENIACYJNE

inwestor:		data: 28.11.2018	
Instytut Hematologii i Transfuzjologii w Warszawie		forma: 75	
OSKĄ:		nr upr.:	
Projekt zagospodarowania I piętra budynku D przy ul. Chocimskiej 5 w Warszawie na potrzeby Zakładu Hematologii Eksperymentalnej		podpis:	
rysunek:		nr rys.:	
RZUT INWENTARYZACJA I WYBURZENIA - PIĘTRO I		AR-03	
branża:		nr upr.:	
ARCHITEKTONICZNO-BUDOWLANA		podpis:	
projektował:		MAJORSKI MAJORSKI	
mgr inż. arch. Anna Godlewska-Palcowska		mgr inż. arch. Agnieszka Lemarska-Byciut	
technolog: Krystyna Plekowska		współpracę:	
mgr inż. arch. Piotr Wójciszko		AGL-Architekci tel. 0 606 267 004, 0 800 345 157	

INWENTARYZACJA Ip

zlecił istniejąca: transakcja
 istn. taras

istn. chłodnia

Wskazano na rysunku istniejącą infrastrukturę techniczną, która nie została uwzględniona w projekcie. Wykonanie prac zgodnie z projektem może wymagać zmiany w istniejącej infrastrukturze technicznej.