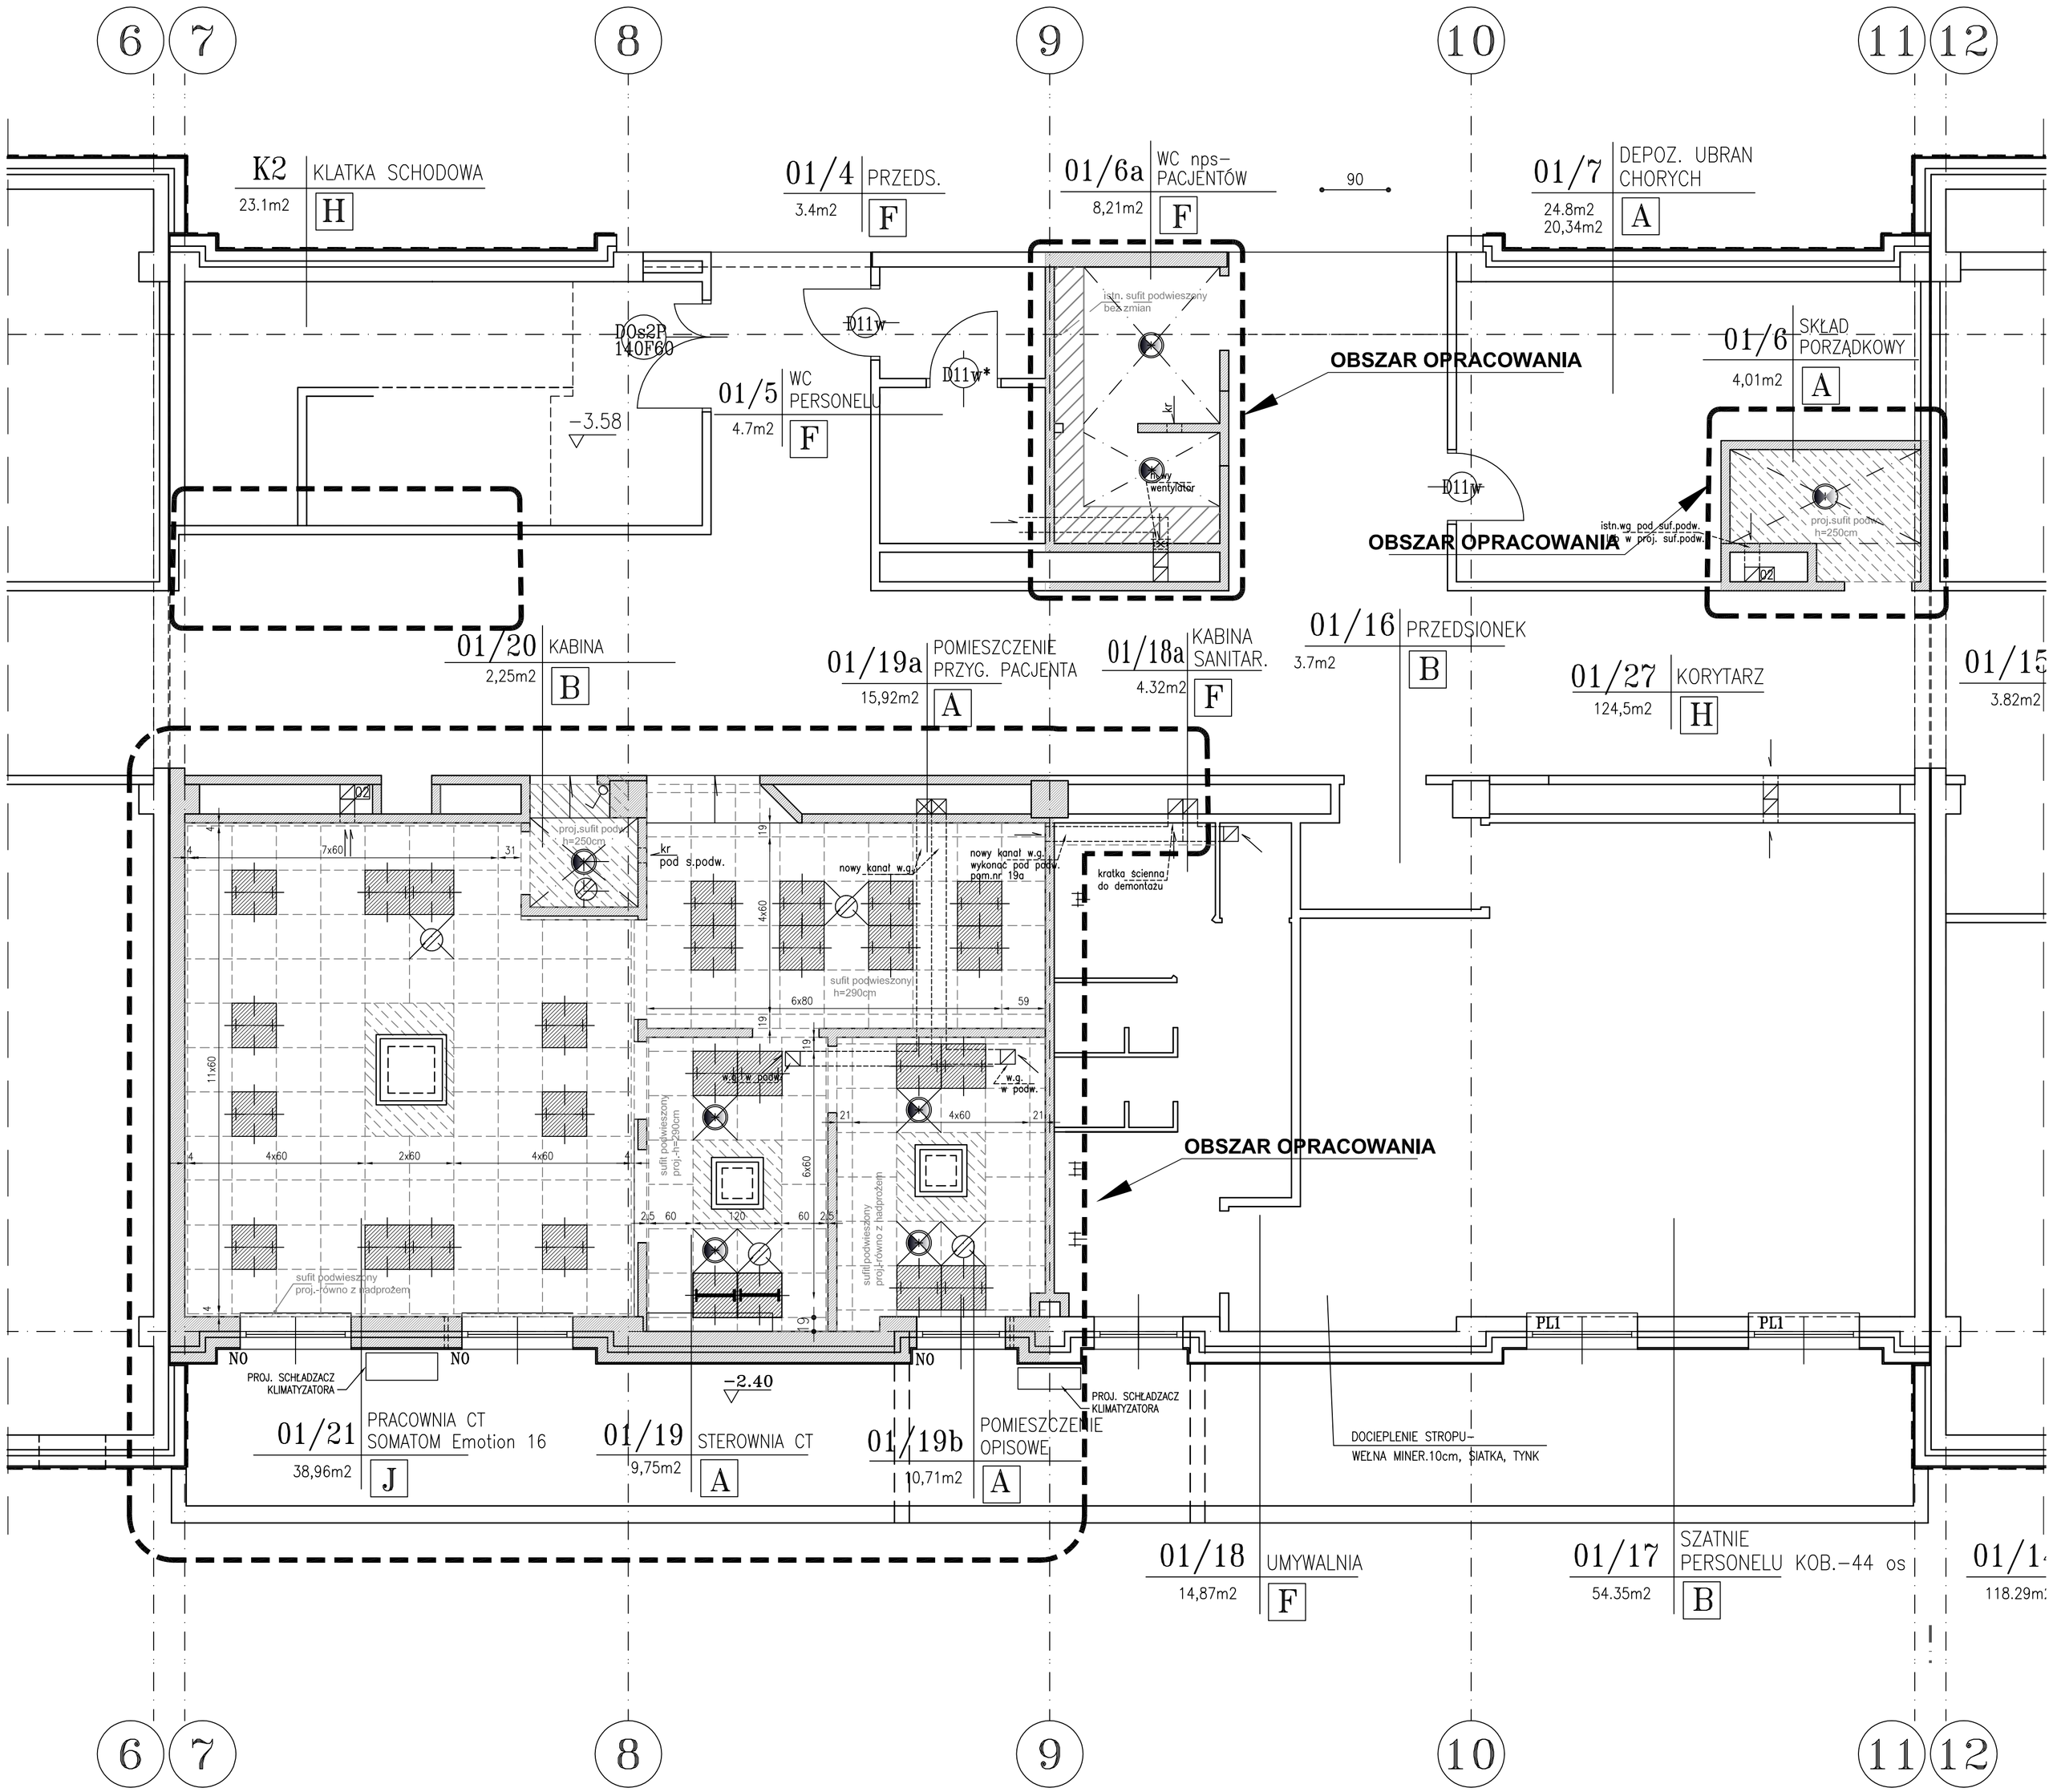

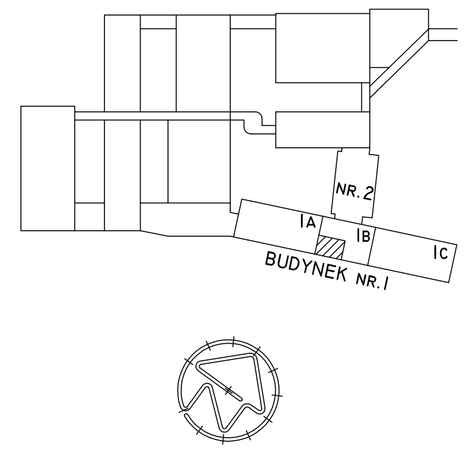

OZNACZENIA NA RYSUNKU

-SUFIT DEMONTOWALNY KASETONOWY 60x60cm ECOPHON Hygiene Meditec E , z powloką zmywalną Akutex T , na konstrukcji nośnej Connet

-SUFIT PODWIESZONY-z płyt GK lub GC , na ruszcie metalowym z elementów zimnogiętych

CZUJKA DYMU

0.00 BUDYNKU=27.98

PROJEKT WYKONANO W OPARCIU O PROJEKT WYKONAWCZY NR ARCH. 87613 - część 1b

NR REWIZJI	TREŚĆ	WPROWADZAJĄCY	DATA

RZUT PIWNIC poz.-3.56 proj. i 3.58 istniejące

BIURO STUDIÓW I PROJEKTÓW SŁUŻBY ZDROWIA
Sp. z o.o
03 - 416 WARSZAWA UL. WILEŃSKA 69, Tel. 022 618 42 52, Fax 022 618 34 43

PROJEKT WYKONAWCZY	WA-2444-01-725	NR UPRAWNIEŃ	PODPIS
OBIEKT INSTYTUT HEMATOLOGII I TRANSFUZJOLOGII w Warszawie ul.Indiry Gandhi 14 BUDYNEK NR "1B" Adaptacja pomieszczeń gospodarczych dla potrzeb Pracowni Tomografii Komputerowej	PROJEKTOWAŁ arch.T.ZNOJEK	St-631/76	
	OPRACOWAŁ		
	KREŚLIŁ		
NAZWA OPRACOWANIA Projekt architektoniczny-sufity podwieszone	SPRAWDZIŁ arch.D.Przygoda	3521/61	
TREŚĆ RYSUNKU RZUT PIWNIC-fragment części 1B	PRACOWNIA PW	SKALA 1:50	DATA 02.2010
	BRANŻA ARCHITEKTURA	NR ARCH. 96769	
GŁ. PROJ. arch.T.ZNOJEK / NR UPRAWNIEŃ St-631/76 / PODPIS	NR RYS. 725/1b/3/A/PA/3		