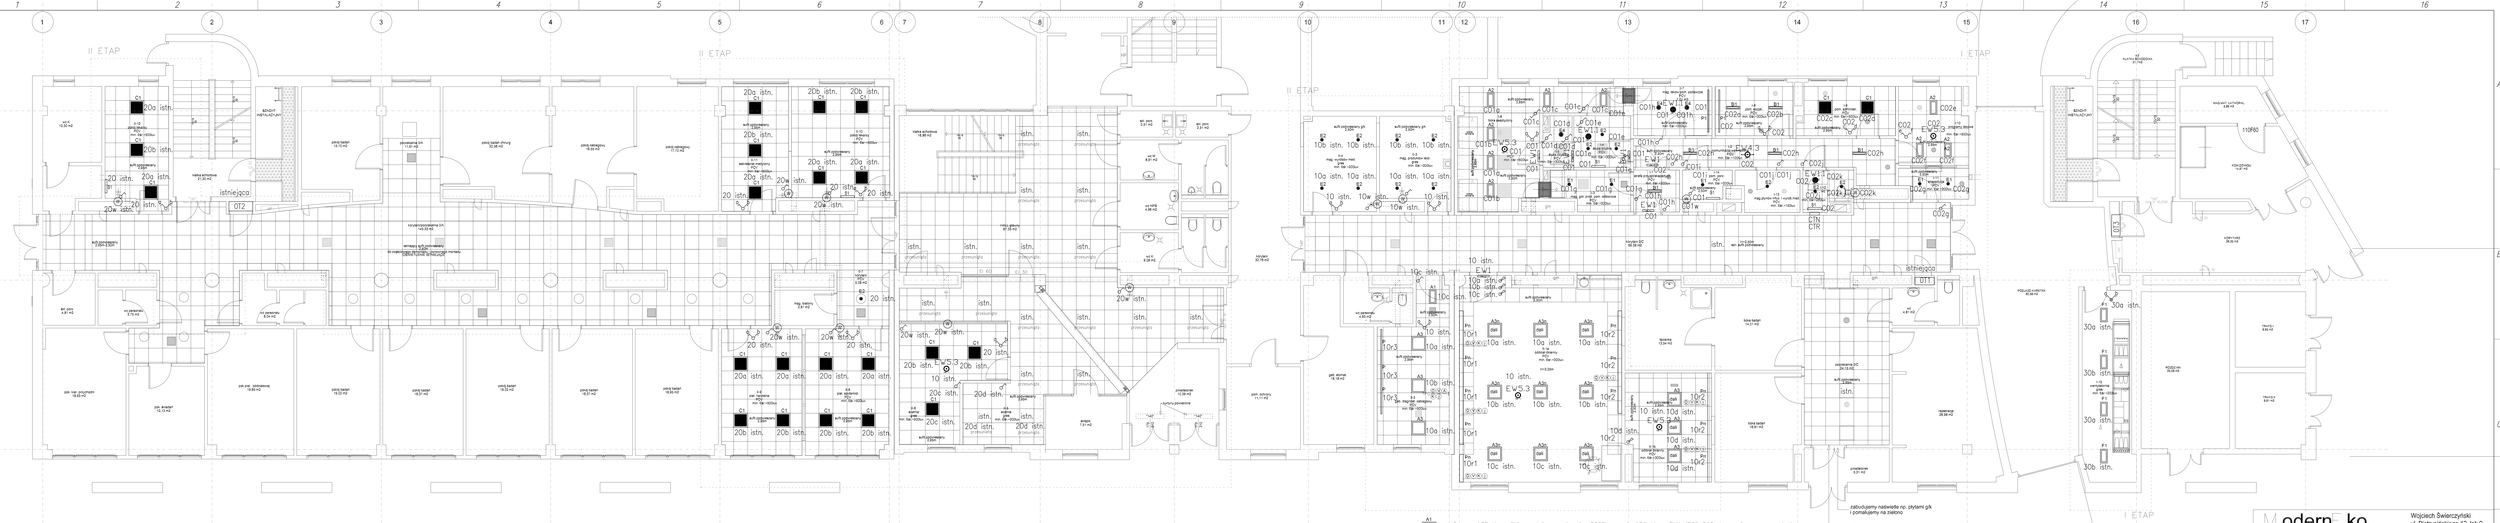

EW1 (SA60) – EW1 – OPRAWA AWARYJNA SK8/1,2W/B/1/SA/AT/WL Pmax.1,2W – lub równoważna

EW1.1 – EW1.1 – OPRAWA AWARYJNA AXPU/1W/B/1/SE/AT/WH Pmax.1W – lub równoważna

EW4.3 – EW4.3 – OPRAWA AWARYJNA LVZC/3W/B/1/SE/AT/WH min. 360lm, Pmax.7W – lub równoważna

EW5.3 – EW5.3 – OPRAWA AWARYJNA LVZU/3W/B/1/SE/AT/WH min. 390lm, Pmax.3W – lub równoważna

OT1 – istniejąca szafa ztablicami zabezpieczeń TN, TR, TK liczba przyjść

OT2 – istniejąca szafa zztablicami zabezpieczeń TN, TR, TK liczba przychodni

OT3 – istniejąca szafa zztablicami zabezpieczeń TN, TR, TK podjazd

LEGENDA

- Wyłącznik 1-biegunowy, IP-44 p/t atest PZH
- Wyłącznik 1-biegunowy, IP-20 p/t atest PZH
- Wyłącznik schodowy, IP-20 p/t atest PZH
- Wyłącznik schodowy, IP-44 p/t atest PZH
- Wyłącznik świecznikowy, IP-20 p/t atest PZH
- Wyłącznik świecznikowy, IP-44 p/t atest PZH
- Czujnik ruchu 360 stopni, zasięg min. 10 m
- Puszka przyłączeniowa oświetlenia w ponelu nadtynkowym z wyłącznikami
- Wentylator kanałowy 230V, max. 30W, IP 40

- A1 – Oprawa LED do sufitów podwieszonych min. 2600lm, maks.18W klosz PLX, IP65 840 do pomieszczeń czystych
- A2 – Oprawa LED do sufitów podwieszonych min. 4400lm, maks.32W klosz SHM, IP65 840 do pomieszczeń czystych
- A3 – Oprawa LED do sufitów podwieszonych min. 5200lm, maks.36W klosz Micro-line, IP65 840 do pomieszczeń czystych
- A3d – Oprawa LED na sufitowa min. 5200lm, maks.36W klosz Micro-line, IP65 840 do pomieszczeń czystych z modułem przystosowanym do regulacji oświetlenia
- A3s – Oprawa LED do sufitów podwieszonych min. 5200lm, maks.36W klosz Micro-line, IP65 840 do pomieszczeń czystych z modułem przystosowanym do regulacji oświetlenia
- A4 – Oprawa LED do sufitów podwieszonych min. 2600lm, maks.18W klosz PLX, IP65 840
- C1 – Oprawa LED do sufitów podwieszonych min. 4800lm, maks.32W klosz Micro-PRM, IP65 840
- F1 – Oprawa LED na sufitowa min. 4400lm, maks.32W klosz Micro-line, IP65 840

- E1 – Oprawa LED do sufitów podwieszonych min. 1800lm, maks.15W klosz PLX, IP20/65 840
- E2 – Oprawa LED do sufitów podwieszonych min. 1800lm, maks.15W klosz PLX E34, IP20/65 840
- E4 – Oprawa LED do sufitów podwieszonych min. 3600lm, maks.28W klosz PLX, IP20/65 840
- Pn – Panel nadtynkowy z wbudowanym oświetleniem góra/dół w.g. technologii
- P – Oprawa LED podszafkowa min. 1800lm, maks.15W klosz Micro-prem, IP40 840 z własnym wyłącznikiem l=1200mm
- P1 – Oprawa LED podszafkowa min. 2700lm, maks.23W klosz Micro-prem, IP40 840 z własnym wyłącznikiem l=1200mm
- S1 – Oprawa LED tzoinkowa min. 1200lm, maks.12W klosz Micro-prem, IP40 840 z własnym wyłącznikiem l=1200mm

(obudujemy natwietle ro. płytami g/k i ponaliujemy na zielono

dział z natwietlem wys. 2.95 m

Modernmed ko
tel. 882 - 147 - 538
Wojciech Świerczyński
ul. Piotrusińskiego 12 lok.9
42-207 Częstochowa

Inwestor:	Instytut Hematologii i Transfuzjologii ul. Indry Gandhi 14, 02–776 Warszawa
Faza:	PROJEKT BUDOWLANY
Branża:	Elektryczna
Temat:	Przebudowa i remont pomieszczeń w celu utworzenia pracowni cytostatyków oraz przebudowa pomieszczeń technologicznych wraz z przebudową instalacji wentylacyjnych Instytut Hematologii i Transfuzjologii, ul. Indry Gandhi 14, 02–776 Warszawa Bl. nr ewid. 2/76, 2/75, 2/78, obręb 1-01-75, jedn. ewid. 146103_4
Projektował:	mgr inż. Jan Kostrzanowski (UPRAWNIENIA BUDOWLANE DO PROJEKTOWANIA BEZ OGRANICZEŃ W SPECJALNOŚCI INSTALACYJNEJ W ZAKRESIE SIECI, INSTALACJI I URZĄDZEŃ ELEKTRYCZNYCH I ELEKTROENERGETYCZNYCH) (WIELKOPOLSKA IZBA INŻYNIERÓW BUDOWNICTWA) (WLKP/0000/PWOE/14) (WLKP/0000/PWOE/14) (WLKP/0000/PWOE/14