


Obwody rezerwowane parter tablica "OT2K" komputerowe
 Zabezpieczenia dobudowane
 obudowa dobudowana min. 1x12mod

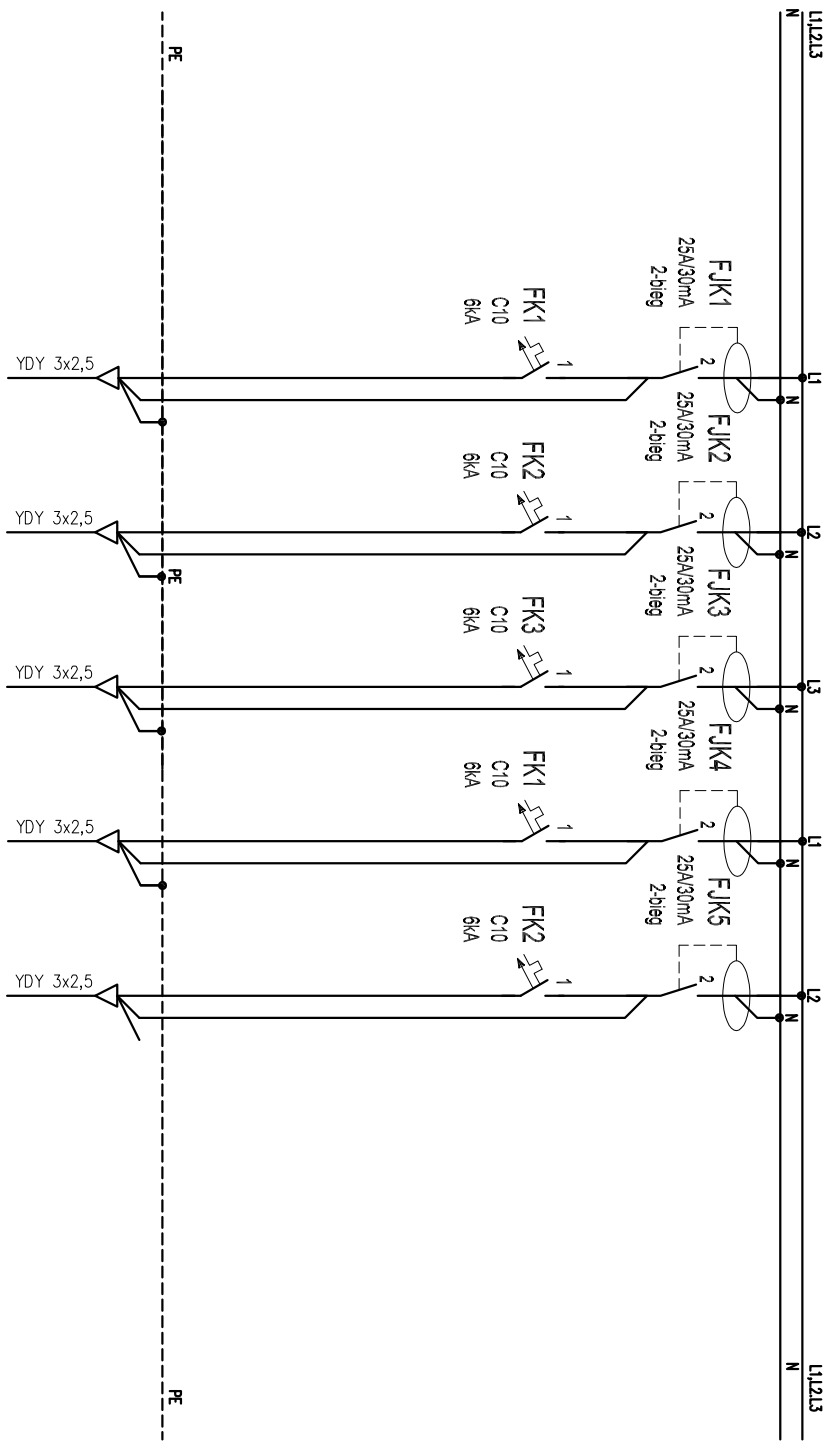

PI = 5,0kW

| | | | | | |
|----------------|---------------|---------------|---------------|---------------|---------------|
| Nr obwodu | 2Kn1 | 2Kn2 | 2Kn3 | 2Kn4 | 2Kn5 |
| Przeznaczenie | Gniazda komp. | Gniazda komp. | Gniazda komp. | Gniazda komp. | Gniazda komp. |
| Pomieszczenie | p. II-11, -12 | p. II-10 | p. II-8, -9 | p. II-6 | p. II-6 |
| Moc zainstali. | max. 1,0 kW | max. 1,0 kW | max. 1,0 kW | max. 1,0 kW | max. 1,0 kW |

| | | | | | | |
|---------------------------------------|--|---|--------------------|---|--|---|
| | Wojciech Świerczyński | | PROJEKT WYKONAWCZY | mgr inż. Jan Kostrianowski UAN-VIII-7342/156/94 specjalność elektryczna | mgr inż. Grzegorz Drelich SIK/0605 //PO0E/02 specjalność elektryczna | 02.2019 |
| | ul. Piastusińskiego 12 lok.9 | | | | | |
| tel. 882 - 147 - 538 | 42-207 Częstochowa | | Branża: | Elektryczna | | Schemat ideowy tablic zabezpieczeń doposażenie –istniejąca "OT2K" Przychodnia komputery |
| Investor: | Instytut Hematologii i Transfuzjologii | | Temat: | | Przebudowa i remont pomieszczeń w celu utworzenia pracowni cytostatyków oraz przeniesienie zlikwidowanych pomieszczeń w inne miejsca wraz z przebudowa instalacji wewnętrznych | |
| ul. Indiri Gandhi 14, 02-776 Warszawa | | Instytut Hematologii i Transfuzjologii, ul. Indiry Gandhi 14, 02-776 Warszawa, dz. nr ewid. 2/39, 2/71, 2/76, 2/81, obręb 1-10-75, jedn. ewid. 146513_8 | | Skala | | Nr rysunku |
| | | | | % | E-9.2 | |