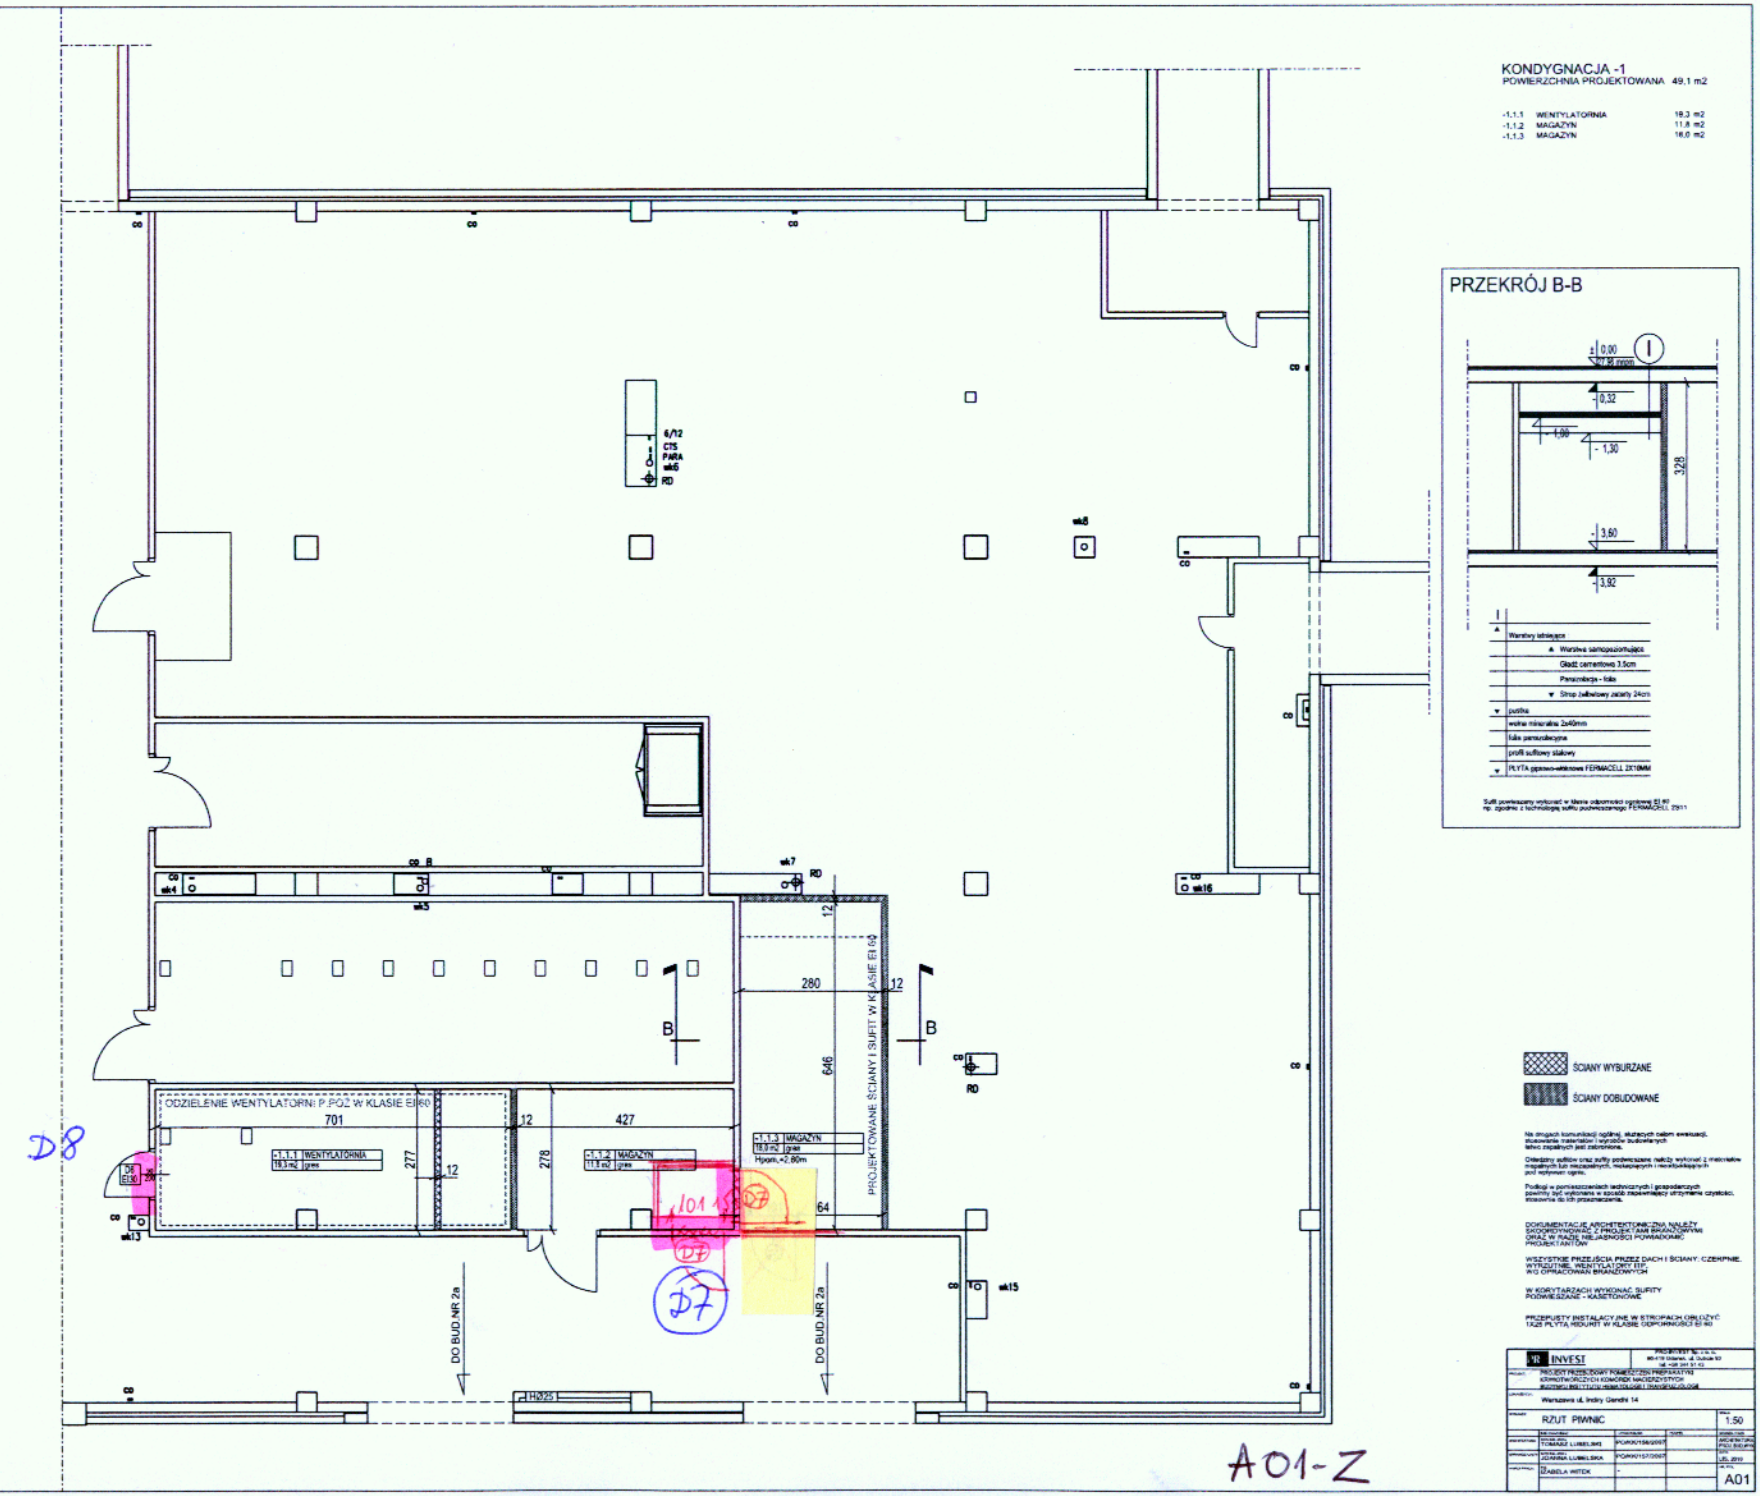
KONDYGNACJA -1
POWIERZCHNIA PROJEKTOWANA 49,1 m2
-1.1.1 WENTYLATORNIA 19,3 m2
-1.1.2 MAGAZYN 11,8 m2
-1.1.3 MAGAZYN 16,0 m2
PRZEKRÓJ B-B
SCIANY WYBURZANE
SCIANY DOBUDOWANE
ODDZIELENIE WENTYLATORNI P.POŻ W KLASIE EI60
PROJEKTOWANE ŚCIANY I SUFIT W KLASIE EI 60
DO BUD.NR 2a
RZUT PIWNIC
1:50
A01
D8
D7
A01-Z