


poz. -3,58
bowl. nr. 1 ("A")

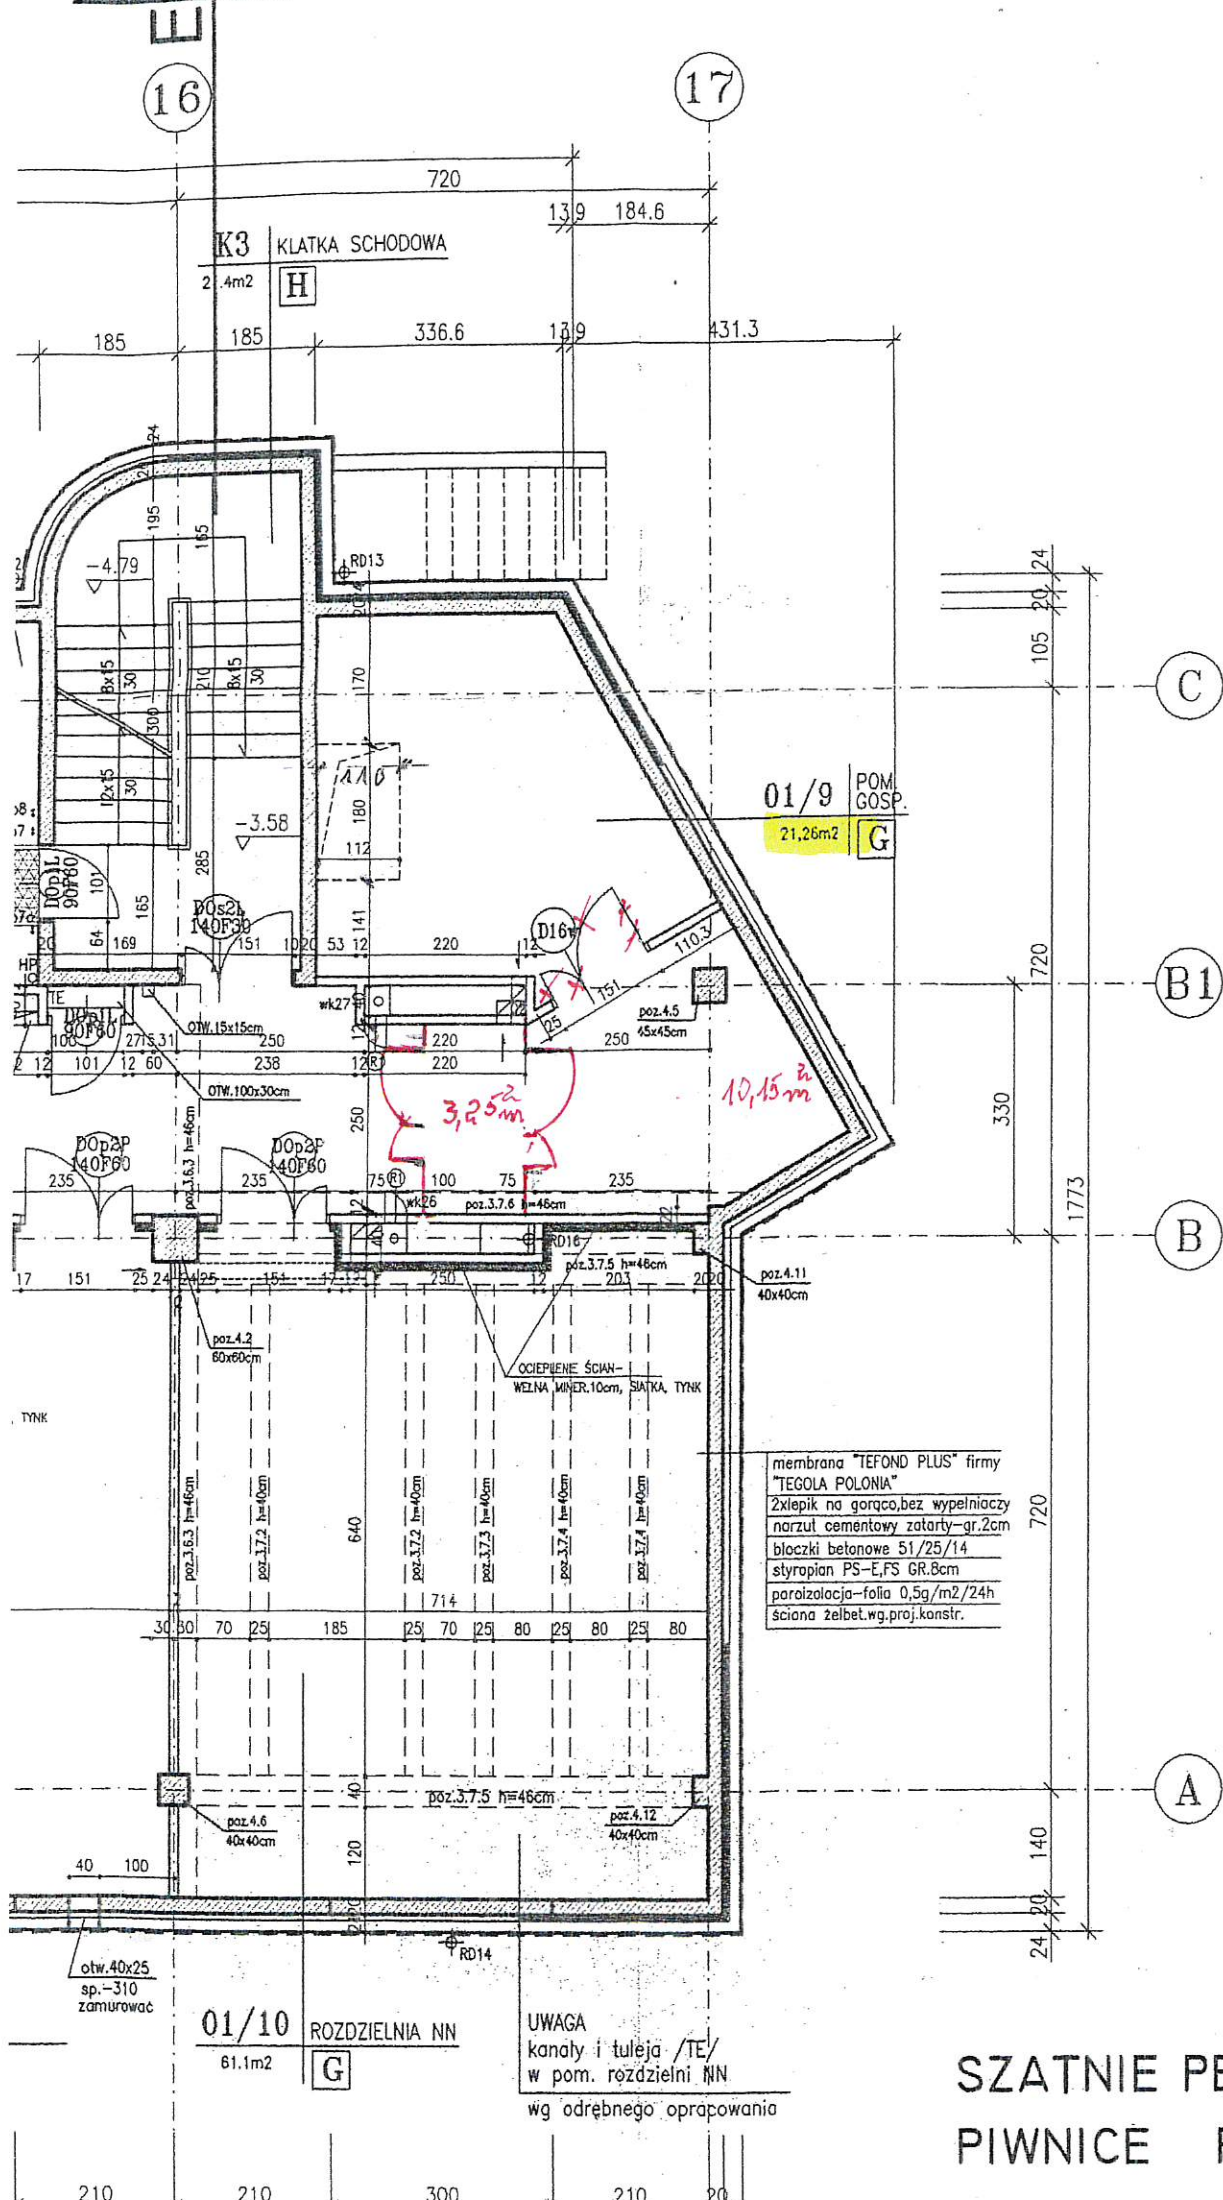

OPIS WYI

- A** — POSADZKA
ŚCIANY — L
SUFIT — P
M
- B** — POSADZKA
ŚCIANY — M
SUFIT — M
/C
FAI
- C** — POSADZKA
COKÓL —
ŚCIANY — M
SUFIT — M
/C
FAI
- D** — POSADZKA
COKÓL —
ŚCIANY —
SUFIT — M
/S
MA
- E** — POSADZKA
COKÓL —
ŚCIANY —
SUFIT — M
/S
MA
- F** — POSADZKA
COKÓL —
ŚCIANY — C
v
SUFIT — M
/C
FA
- G** — POSADZKA
COKÓL —
ŚCIANY — M
SUFIT — M
/C
FA
- H** — POSADZKA
COKÓL —
ŚCIANY —
SUFIT — M
/C
FA
- J** — POSADZKA
ŚCIANY — M
SUFIT — M
- K** — WYKOŃCZE
WYBRANEJ
- L** — POSADZKA
ŚCIANY — C
SUFIT — M
- X** — ŚCIANA Z
DO WYSOK
- W** — WYKOŃCZE

SZATNIE PERSONELU, P
PIWNICE POZ. -3,58

UWAGA
kanały i tuleje /TE/
w pom. rozdzielni NN
wg odrębnego opracowania

01/10 ROZDZIELNIA NN
61.1m²
G

01/9 POM
GOSP.
21,26m²
G

K3 KLATKA SCHODOWA
2.4m²
H