Rysunek ten jest objęty prawem autorskim.Nie kopiować bez zgody autorów.
Na studiowanie wymiarów z rysunku.Przed zamówieniem elementów na wymiar obowiązkiem wykonawcy jest sprawdzić wymiary w naturze i przekazać informacje o zmianach do autorów projektu. Rysunek rozpatrywać łącznie z opisem i konstrukcją oraz projektami branżowymi. Pełen materiałów przedstawić do akceptacji architekta.

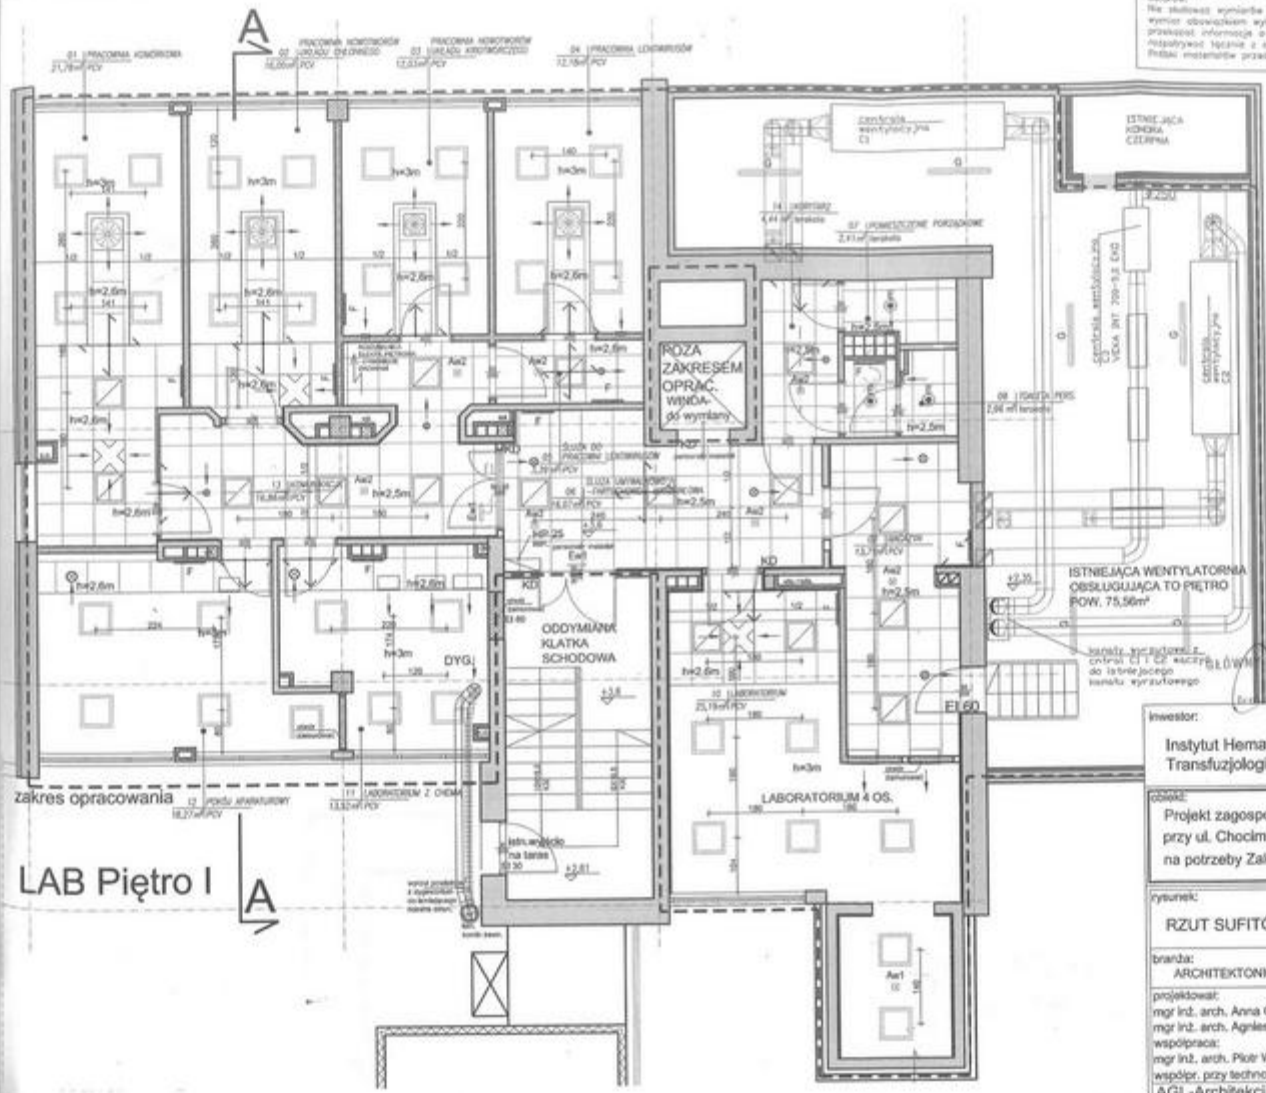


| | |
|---|---|
| inwestor: Instytut Hematologii i Transfuzjologii w Warszawie | data: 26.11.2018 |
| | format A3/1:75 |
| | skala: 1:75 |
| | rev: |
| obiekt: Projekt zagospodarowania I piętra budynku D przy ul. Chocimskiej 5 w Warszawie na potrzeby Zakładu Hematologii Eksperymentalnej | |
| rysunek: RZUT SUFITÓW - PIĘTRO I | nr rys. AR-06 |
| branża: ARCHITEKTONICZNO- BUDOWLANA | nr upr. podpis |
| projektował: mgr inż. arch. Anna Godlewska- Palczewska<br>mgr inż. arch. Agnieszka Lenarcłak- Bycul<br>współpraca:<br>mgr inż. arch. Piotr Wojno<br>współpr. przy technologii: Krystyna Pinkowska | |
| AGL-Architekci tel. 0 606 267 004, 0 600 345 157 | |

Rysunek ten jest objęty prawem autorskim.Nie kopiować bez zgody autorów.
Nie skalować wymiarów z rysunku.Przed zamówieniem elementów na wymiar obowiązkiem wykonawcy jest sprawdzić wymiary w naturze i przekazać informacje o zmianach do autorów projektu. Rysunek rozpatrywać łącznie z opisem i konstrukcją oraz projektami branżowymi. Próbki materiałów przedstawić do akceptacji architekta.

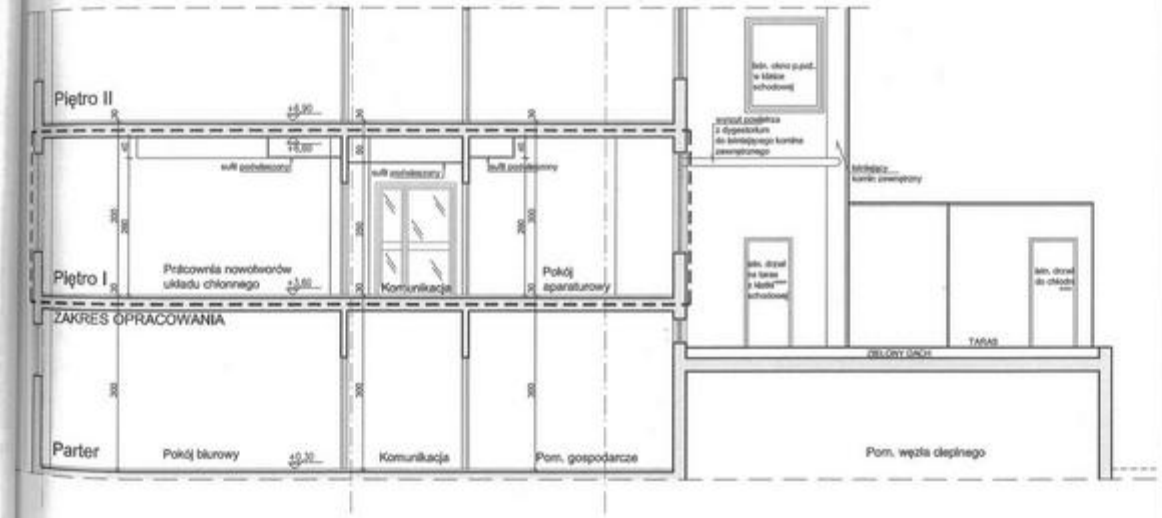


GŁÓWNY SPECJALISTA
Wiesław Kryk

inwestor:
Instytut Hematologii i Transfuzjologii w Warszawie

data: 26.11.2018
format: A3/1:75
skala: 1:75
rev.:

obiekt:
Projekt zagospodarowania I piętra budynku D przy ul. Chocimskiej 5 w Warszawie na potrzeby Zakładu Hematologii Eksperymentalnej

rysunek: PRZEKRÓJ A-A
nr rys.: AR-07

branża: ARCHITEKTONICZNO- BUDOWLANA
nr upr.:
podpis:

projektował:
mgr inż. arch. Anna Godlewska- Palczewska MA/0689/09
mgr inż. arch. Agnieszka Leniardak- Bycul MA/0316/09
technologia: Krystyna Plinkowska
współpraca:
mgr inż. arch. Piotr Wojno

AGL-Architekci tel. 0 606 267 004, 0 600 345 157