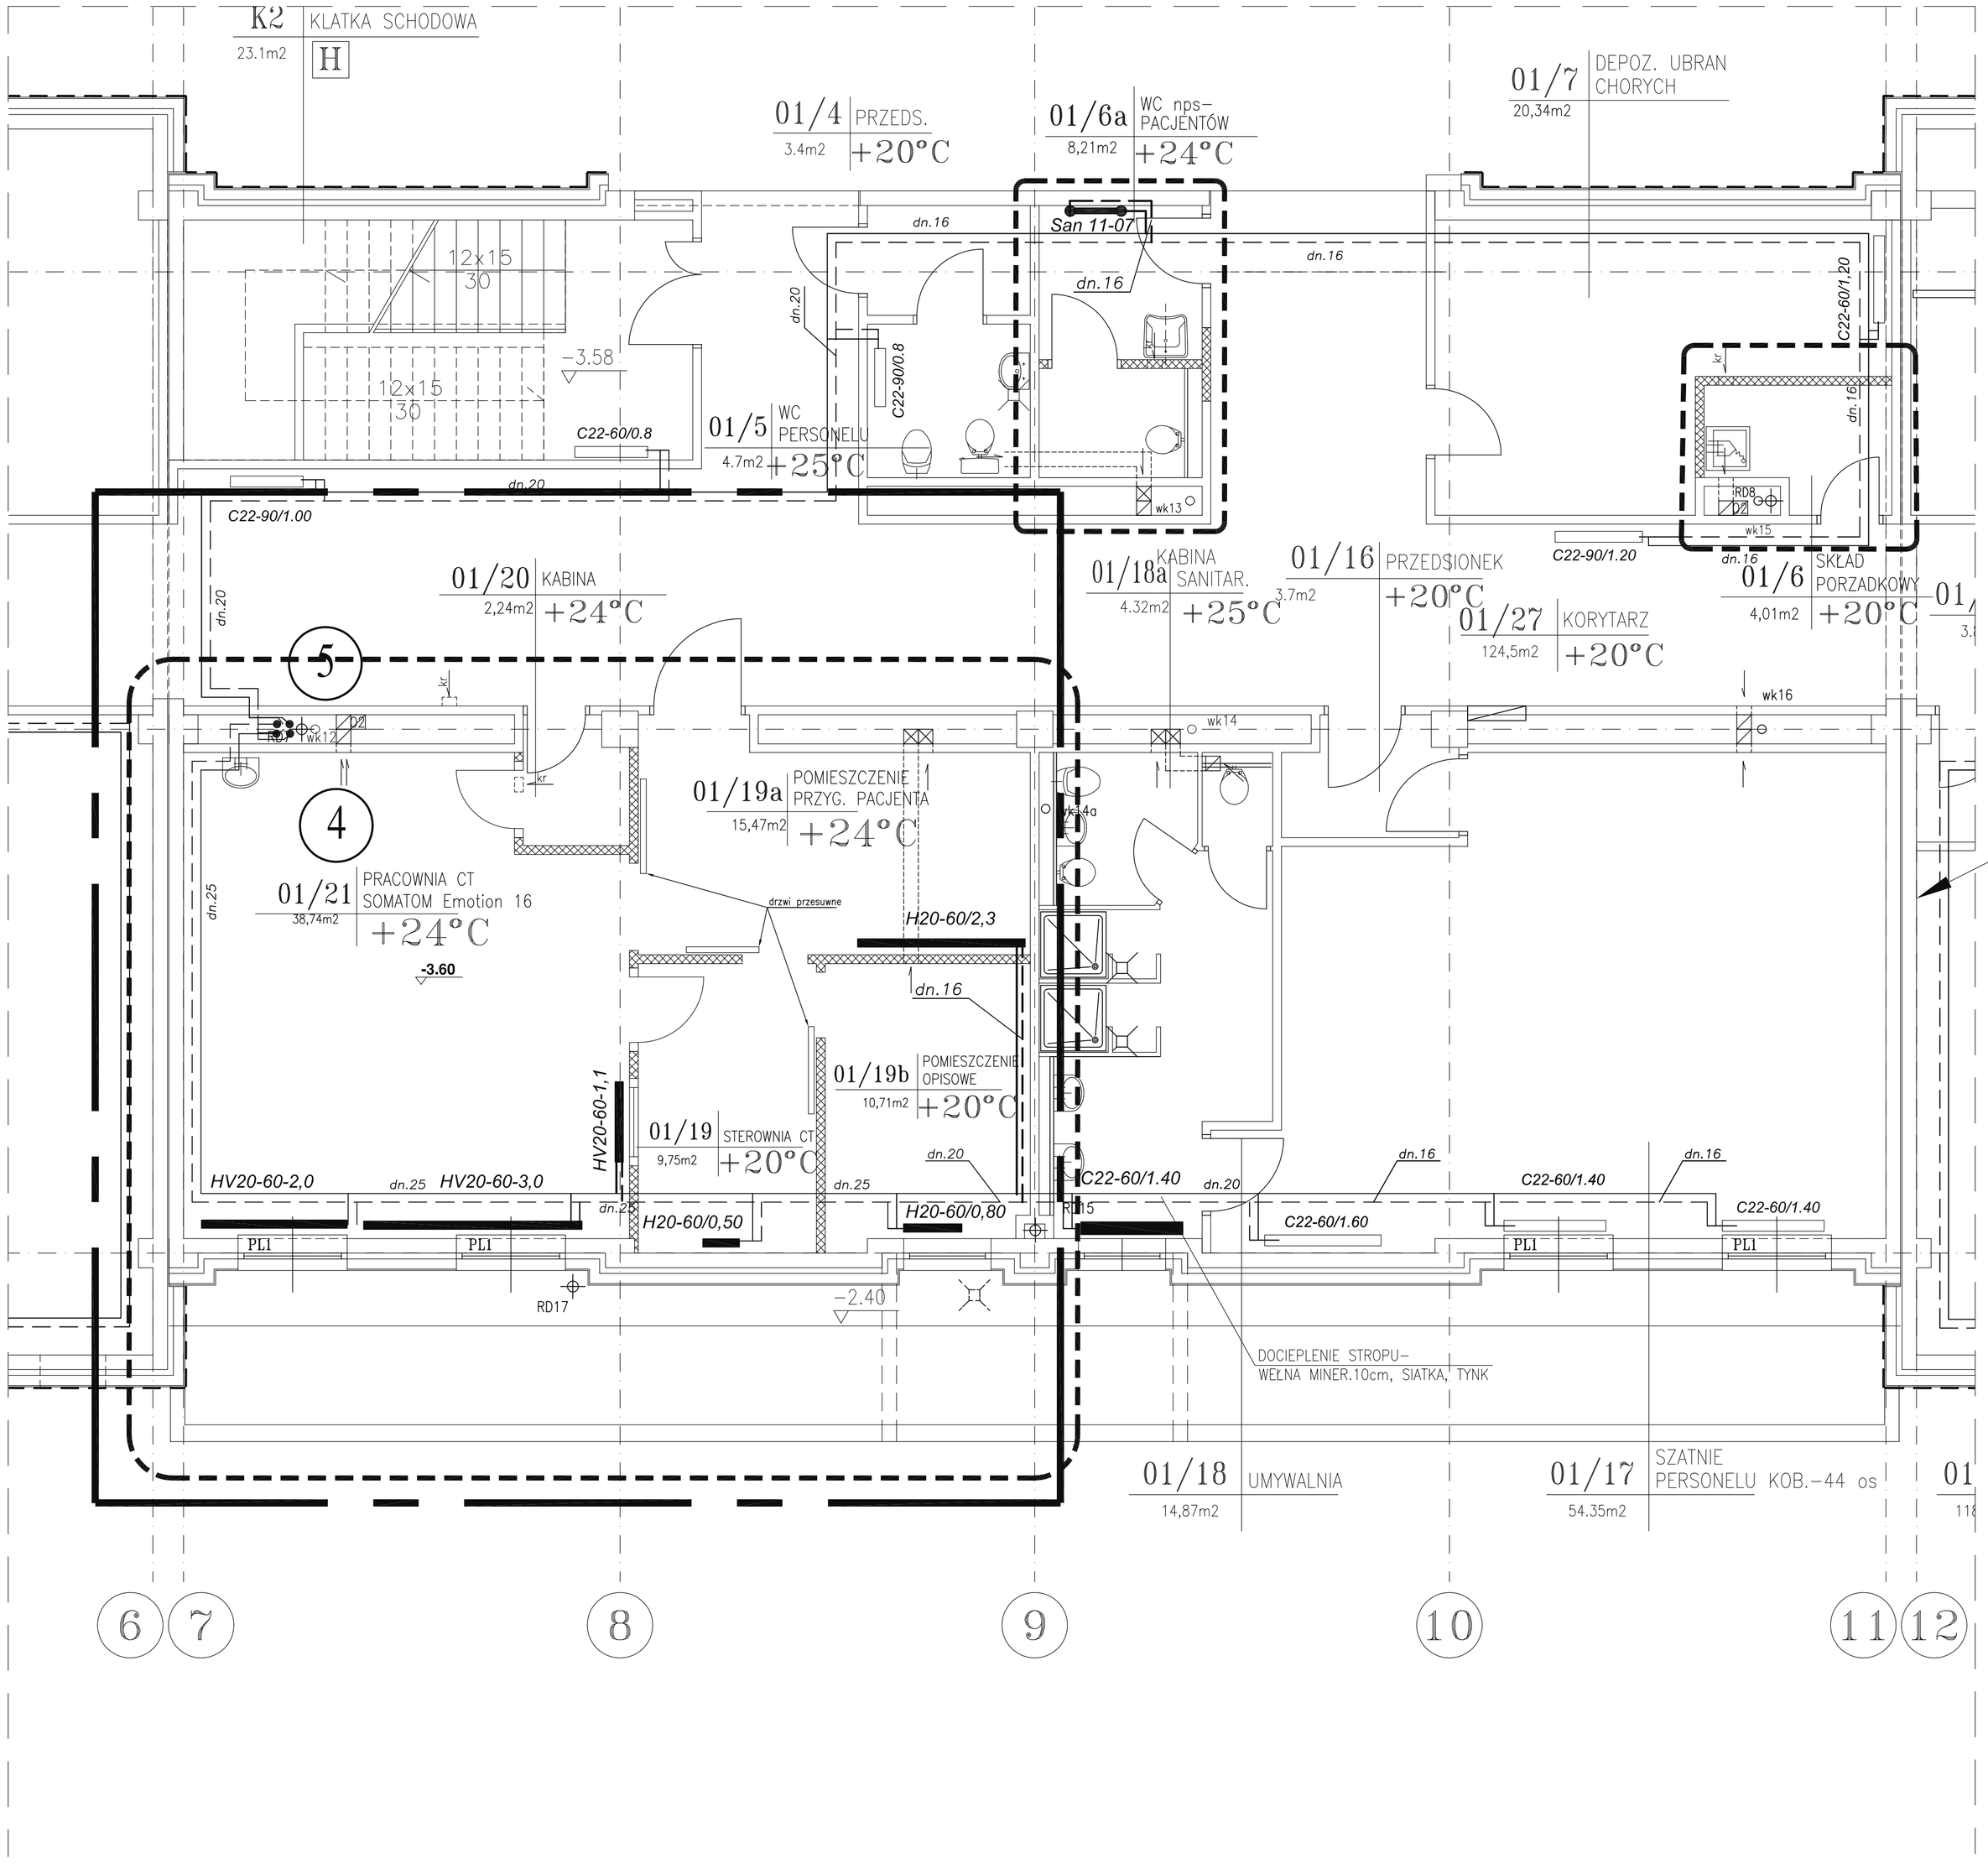

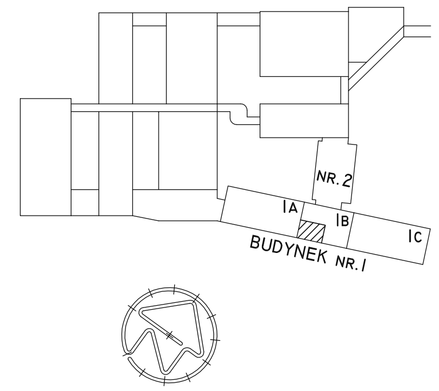

OBSZAR OPRACOWANIA

OZNACZENIA

San 11-07 — grzejnik nowoprojektowany łazienkowy typ SANTORINI prod Rettig Heating

HV20-60-2,0 — grzejnik nowoprojektowany płytowy wyk higieniczne, podłączany od dołu prod Rettig Heating

C22-60/1.60 — grzejnik istniejący

przewody inst co istniejące

przewody inst co nowoprojektowane z rur FUS ST20 firmy Aquatherm

±0.00 BUDYNKU=27.98

PROJEKT WYKONANO W OPARCIU O PROJEKT BUDOWLANY NR ARCH. 87613 - część 1b

NR REWIZJI	TREŚĆ	WPROWADZAJĄCY	DATA

ZMIANY BUDOWLANE
RZUT PIWNIC poz.-3.60=24.38

BIURO STUDIÓW I PROJEKTÓW SŁUŻBY ZDROWIA
Sp. z o.o
03 - 416 WARSZAWA UL. WILEŃSKA 69, Tel. 022 618 42 52, Fax 022 618 34 43

PROJEKT WYKONAWCZY	WA-2444-01-725	NR UPRAWNIEŃ	PODPIS
OBIEKT: INSTYTUT HEMATOLOGII I TRANSFUZJOLOGII w Warszawie BLOK NR "1" Adaptacja szatni personelu na pracownię CT	PROJEKTOWAŁ: inż. A.Gizyńska	Wa-222/92	
	OPRACOWAŁ:		
	KREŚLIŁ:		
NAZWA OPRACOWANIA: Projekt instalacji co	SPRAWDZIŁ: inż. K.Kułakowska	St181/73	
TREŚĆ RYSUNKU: RZUT PIWNIC-fragment części -1b	PRACOWNIA: PW	SKALA: 1:50	DATA: 02.2010
	BRANŻA: SANITARNA	NR ARCH.: 96773	
GŁ. PROJ.: arch.T.ZNOJEK / NR UPRAWNIEŃ: St-631/76 / PODPIS	NR RYS.: 725/1B/3/S/IC/1		