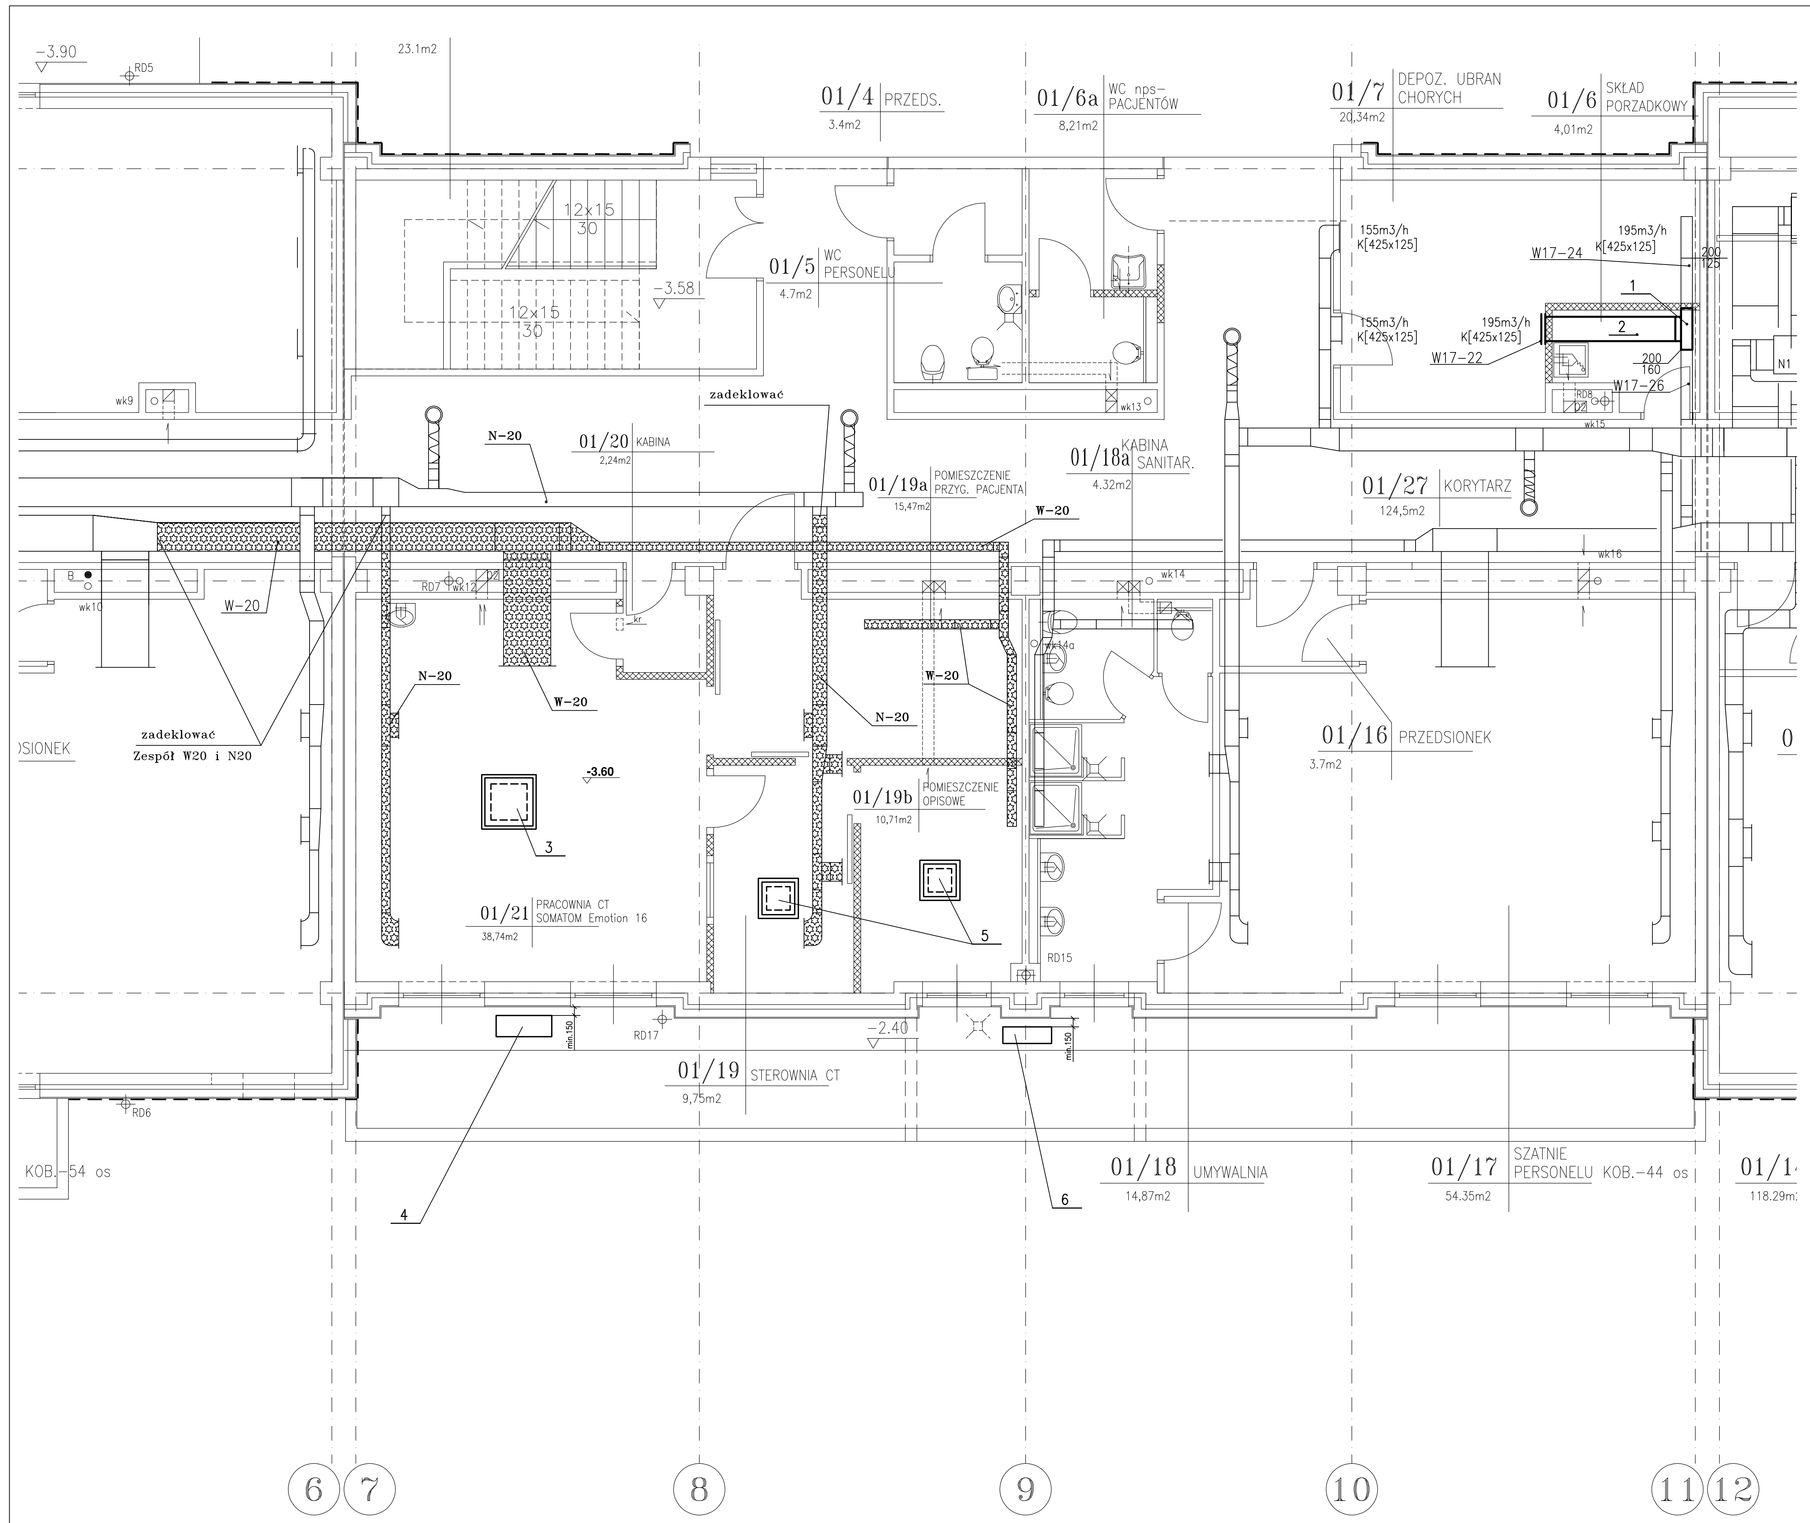

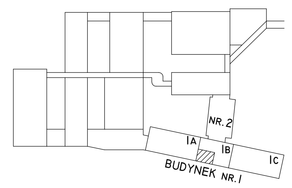

kanały nowoprojektowane

kanały istniejące wykonane wg. projektu nr 94152 z 2002 roku

kanały istniejące przewidziane do demontażu

UWAGI:

1. W pomieszczeniu 01/6A na kratce wentylacji grawitacyjnej należy zamontować wentylator ELS-VN 60/35 w obudowie ELS-GAPB (HELIOS)

2.SPECYFIKACJA ELEMENTÓW

Poza kanałami oznaczonymi do demontażu, należy jeszcze zdemontować trójnik W17-25 wraz z kratką W17-22 (kratka do ponownego montażu)
W miejsce istniejącego trójnika i kratki należy zamontować trójnik nr 1, kanał nr 2 i kratkę W17-22

1- trójnik 200x125/200x160/425x125/725 l1=100 szt.1

2- kanał 425x125/2300 dł. montażowa szt.1

3- sufitowy, kasetonowy klimatyzator (jednostka wewnętrzna) typ FDC100V ze sterownikiem przewodowym RC-E3 – Mitsubishi Heavy Industries – szt.1

4- klimatyzator – jednostka zewnętrzna typ FDT100VNV, G=74 kg – szt.1 moc N=2,76 kW, prąd rozruchu 5 A, U=230 V,

5- sufitowy, kasetonowy klimatyzator (jednostka wewnętrzna) typ STM25ZF-S ze sterownikiem przewodowym RC-E3 – Mitsubishi Heavy Industries – szt.2

6- klimatyzator – jednostka zewnętrzna typ SCM40ZG-S, G=44 kg – szt.1 moc N=1,43 kW, prąd rozruchu 6,2 A, U=230 V

3. Klimatyzatory należy zamawiać wraz z montażem i połączeniem jednostek wewnętrznych z jednostkami zewnętrznymi (wykonaniem instalacji freonowej)

NR REWIZJI	TREŚĆ	WPROWADZAJĄCY	DATA

±0.00 BUDYNKU=27.98

BIURO STUDIÓW I PROJEKTÓW SŁUŻBY ZDROWIA pro med Sp. z o.o.
03 - 416 WARSZAWA UL. WILEŃSKA 69, Tel. 022 618 42 52, Fax 022 618 34 43

PROJEKT WYKONAWCZY	WA 2444-01-725	NR UPRAWNIEŃ	PODPIS
OBIEKT: INSTYTUT HEMATOLOGII I TRANSFUZJOLOGII Warszawa BLOK NR 1"B"- Adaptacja pomieszczeń gospodarczych dla potrzeb Pracowni Tomografii Komputerowej	PROJEKTOWAŁ: inż.A.Machuderska	St-634/81	
	OPRACOWAŁ:		
	KIEROWAŁ:		
NAZWA OPRACOWANIA: Projekt wentylacji mechanicznej	SPRAWDZIŁ: inż.K.Kułakowska	St-181/73	
TREŚĆ RYSUNKU: FRAGMENT RZUTU PIWNIC	PRACOWNIA: PW	SKALA: 1:50	DATA: 02.2010
	BRANŻA: SANITARNA	NR ARCH.: 96776	
GŁ. PROJ.: arch.T.ZINOJEK	NR UPRAWNIEŃ: St-631/76	PODPIS	NR RYS.: 725/1B/3/S/WM/1