


Tablica rezerwowana "CTR" – PRACOWANIA CYTOSTATYKÓW
obudowa min. RN-2x12mod

Tablica komputerowa "CTK" – PRACOWANIA CYTOSTATYKÓW
obudowa min. RN-1x12mod

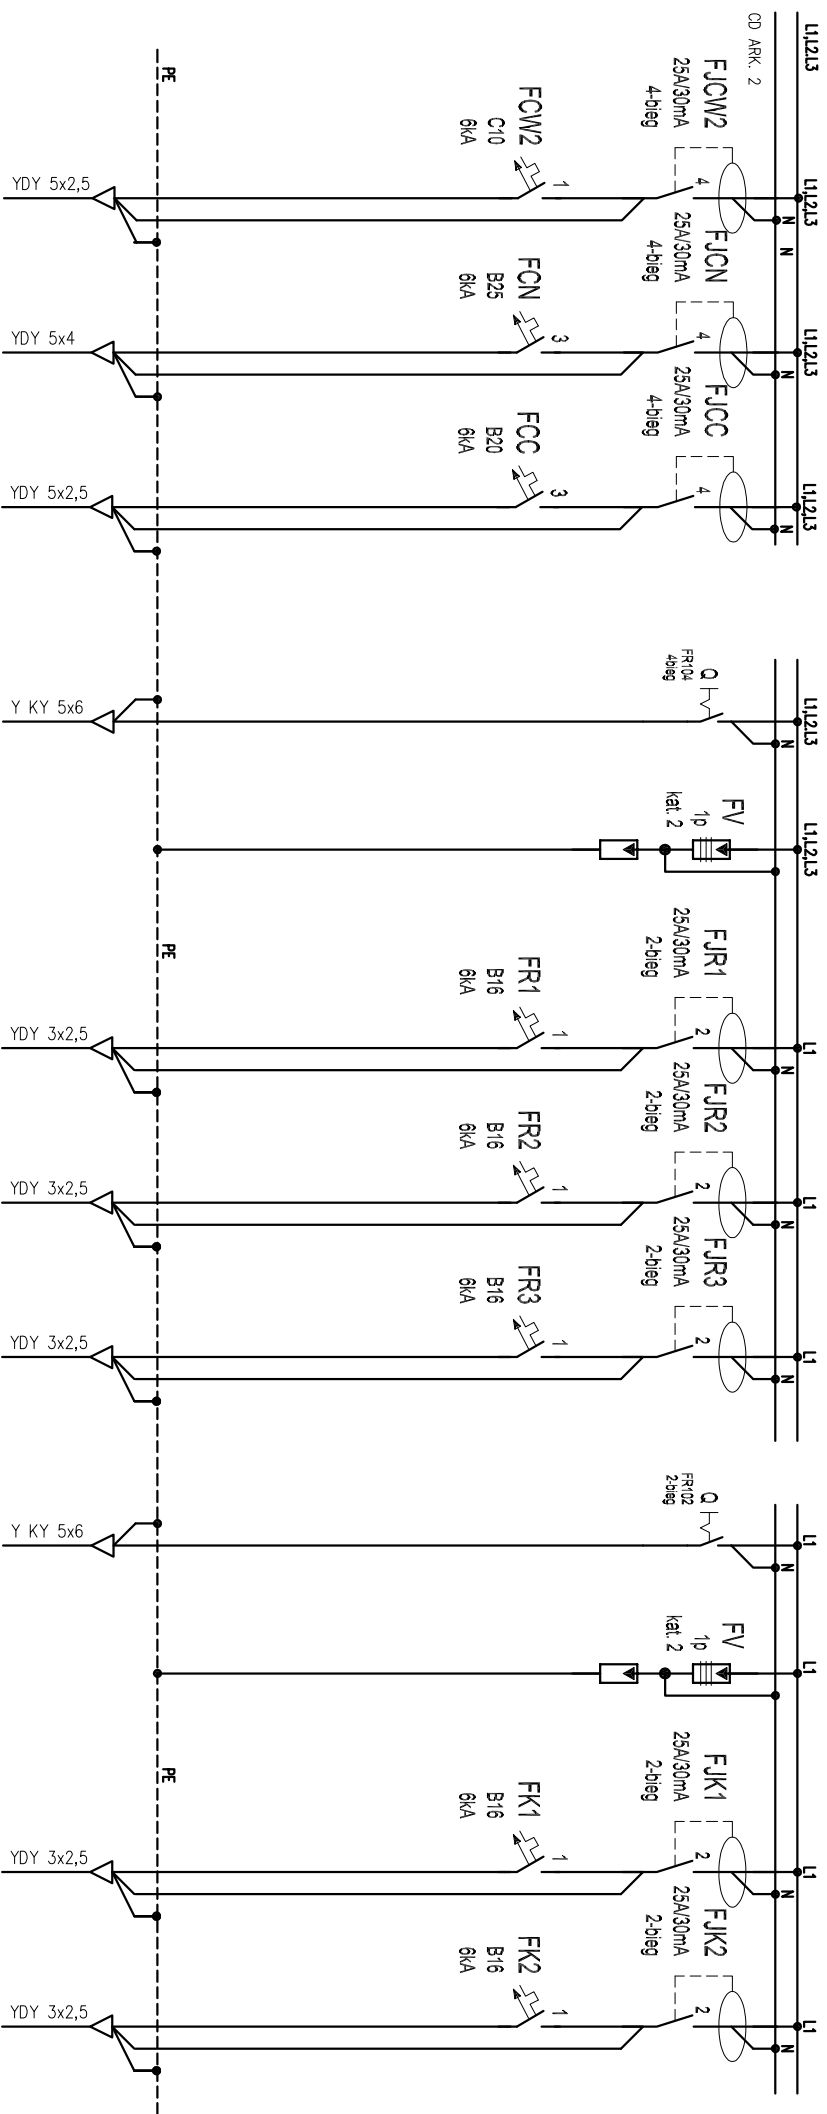

Pi = 6,0kW

Pi = 3,0kW

| Nr obwodu | CW2 | ON | CC | CTN | GR1 | GR2 | GR3 | CK1 | CK2 |
|-----------------------|-----------------------|-----------------------|-----------------------|--------------------|-------------------|------------------|----------------------|--------------------|-------------------|
| Przeznaczenie | Centrala wentylacyjna | Centrala wentylacyjna | Centrala wentylacyjna | Zasilanie z "OTR1" | Ochr.przepięciowy | Gniazda wtykowe | Gniazda wtykowe | Zasilanie z "OTR1" | Ochr.przepięciowy |
| Pomieszczenie | pom. sepykcyjne | nowizator parowy | schłodzacz | portler izba | typ 2 kat. "C" | p. 1-3, 1-6, 1-7 | p. 1-3, 1-4, -5, 1-7 | portler izba | typ 2 kat. "C" |
| Moc zainstali. | max. 3,0kW | max. 16,1kW | max. 13,0kW | max. 3,0 kW | max. 2,0 kW | max. 2,0 kW | max. 2,0 kW | max. 3,0 kW | max. 2,0 kW |

ModernEko

tel. 882 - 147 - 538

Wojciech Świerczyński
ul. Piastusińskiego 12 lok.9
42-207 Częstochowa

PROJEKT WYKONAWCZY

Faza:

Branża: Elektryczna

Temat: Przebudowa i remont pomieszczeń w celu utworzenia pracowni cytostatyków oraz przeniesienie zlikwidowanych pomieszczeń w inne miejsca wraz z przebudowa instalacji wewnętrznych

mgr inż. Jan Kostrianowski
mgr inż. Grzegorz Drelich

UJN-VIII-7342/156/94
SIK/0605 //PO0E/02
specjalność elektryczna
specjalność elektryczna

02.2019
02.2019

Investor: Instytut Hematologii i Transfuzjologii

ul. Indiri Gandhi 14, 02-776 Warszawa

Instytut Hematologii i Transfuzjologii, ul. Indiri Gandhi 14, 02-776 Warszawa, dz. nr ewid. 2/39, 2/71, 2/76, 2/81, obręb 1-10-75, jedn. ewid. 146513_8

Schemat ideowy tablicy zabezpieczeń PRACOWANIA CYTOSTATYKÓW "CTR" część rezerwowana, "CTK" komputerowa

Skala %
Nr rysunku E-7.2