


**DETALIE POSADZEK**

3a

**WYKŁADZINA RULONOWA I ANTYELEKTROSTATYCZNA**

- WYKŁADZINA RULONOWA ANTYELEKTROSTATYCZNA
- WYLEWKA SAMOPOZIOMUJĄCA 0,3cm
- NADLEWKA GŁAZI DO GRUB. ŁĄCZNEJ PODŁOGI 10cm
- GŁAZÓW CEMENTOWA - 5,5cm
- IZOL. AKUSTYCZNA - STYROPIAN SPRĘŻYSTY - 1cm
- PAROIZOLACJA - FOLIA POLET. (czarna) - 0,2mm
- STROP ŻELBETOWY ZATARTY - 26cm

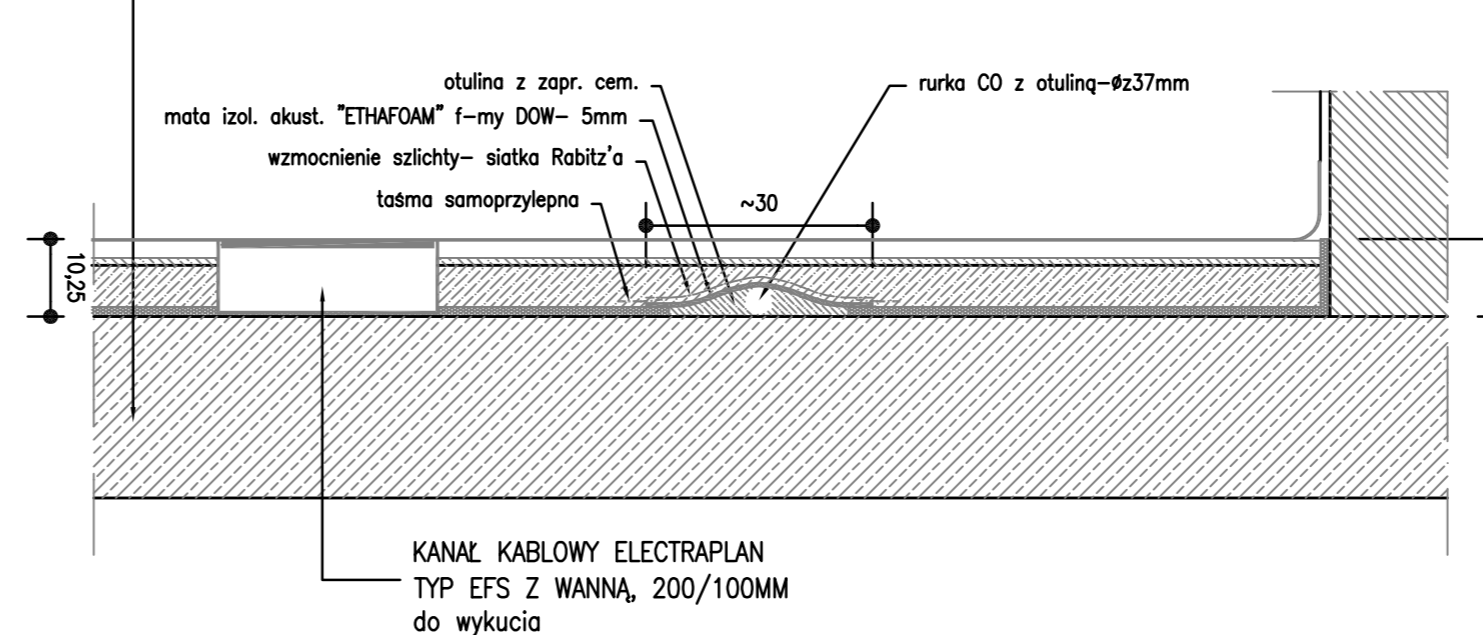

**UWAGA**

NO-NAWIEWNIKI OKIENNE WG OPISU  
 WYKOŃCZENIE POMIESZCZEŃ PATRZ PRZEKRÓJ RYS. NR 4  
 I OPIS TECHNICZNY  
 0.00 BUDYNKU-27.98  
 INSTALACJE WG PROJ. BRANŻOWYCH  
 PROJEKT WYKONANO W OPARCIU O PROJEKT  
 WYKONAWCZY NR ARCH. 87613 - część 1b

NR KWADRANTU	TREŚĆ	WYKONAWCA	DATA

RZUT PIWNIC poz.-3.56 proj. i 3.58 istniejące

**BIURO STUDIÓW I PROJEKTÓW SŁUŻBY ZDROWIA**

08 - 416 WARSZAWA UL. WILKOŚSKA 89, TEL. 022 618 42 82, FAX 022 618 84 43

PROJEKT WYKONAWCZY Sp. z o.o. 244-01-725

INSTYTUT HEMATOLOGII I TRANSFUZJOLOGII w Warszawie ul. Lindleya Gantcha 14

BUDYNEK NR "1B" Adaptacja pomieszczeń gospodarczych dla potrzeb Pracowni Tomografii Komputerowej

NAZWA OPRACOWANIA: Projekt architektoniczny

TRZĘSKI	PRACOWNIA	SKALA	DATA
RZUT PIWNIC-Fragment części 1B	PN	1:50	02.2010
arch.LIZNOLEK	SI-63/76	725/lb/3/A/PA/2	96769