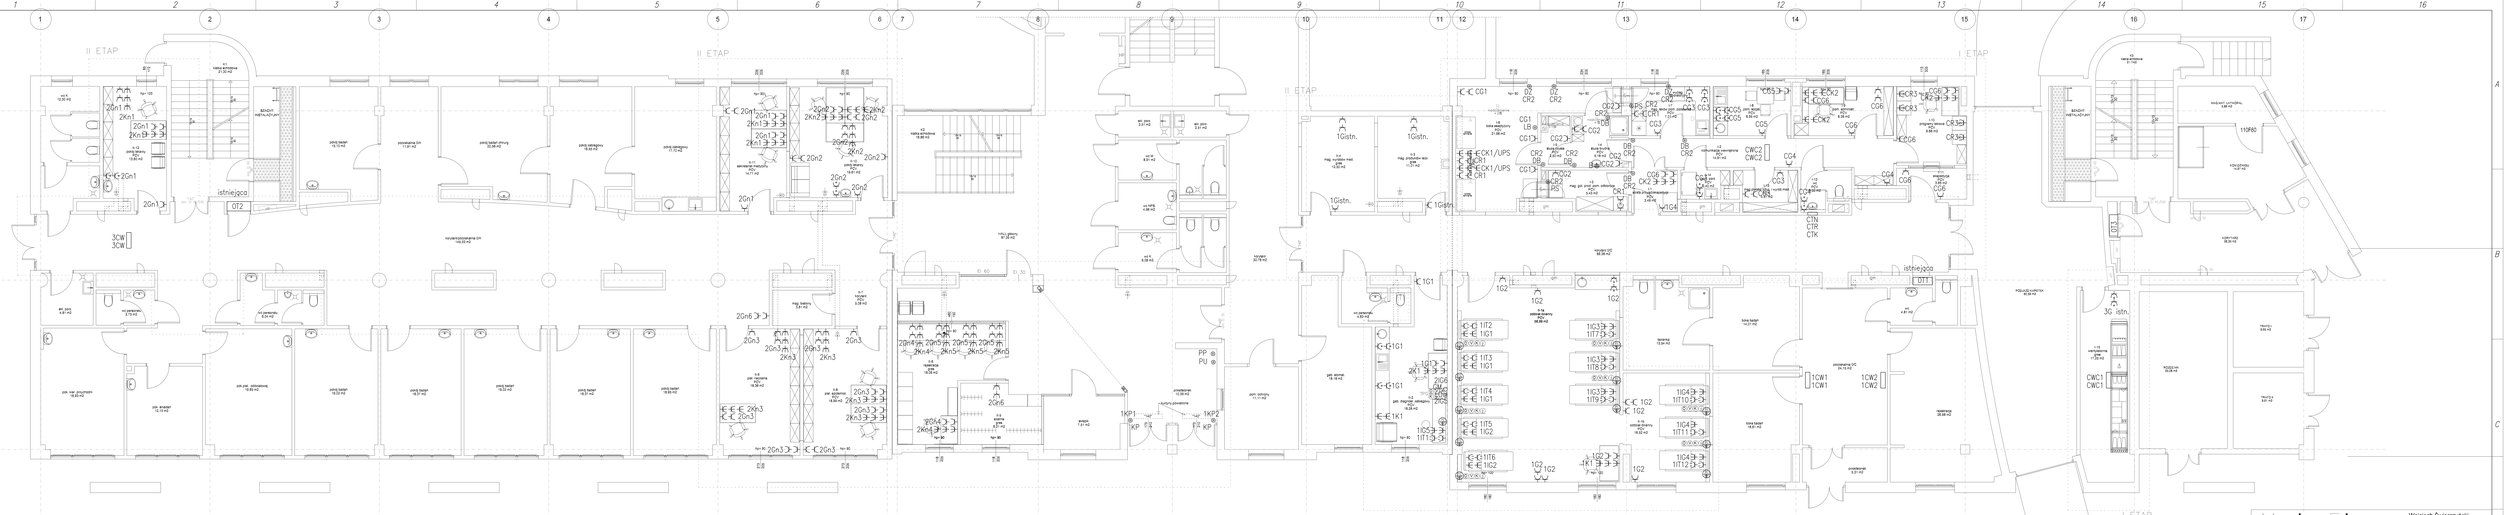

LEGENDA tablice i gniazda wtykowe

OT1 – istniejąca szafa ztablicami zabezpieczeń TN, TR, TK liczba przyjęć
OT2 – istniejąca szafa ztablicami zabezpieczeń TN, TR, TK liczba przychodnia
OT3 – istniejąca szafa ztablicami zabezpieczeń TN, TR, TK podjazd

CWC1 – Centrala 230V, 0,65kW
CWC2 – Centrala 400V, 3,0kW, nawilżacz 16,1kW, schładzacz 13,0kW
1CW1 – Centrala 230V, 0,65kW
1CW2 – Centrala 230V, 0,65kW
3CW – Centrala 230V, 1,2kW

– Zacisk uziemiający PE, wyrównania potencjałów
– Gniazdo 1-fazowe L+N+PE, IP-20 sys TN-S
– Gniazdo 1-fazowe L+N+PE, IP-44 sys TN-S z klapką
– Gniazdo 1-fazowe L+N+PE, DATA sys TN-S z klapką
– Gniazdo 1-fazowe L+N+PE, system IT
B – Puszka przyłączeniowa baterii bezdotykowej
DB – Puszka przyłączeniowa drzwi automatycznych, otwieranie bezdotykowe z wzajemna blokadą
DZ – Puszka przyłączeniowa rolety przeciwsłonecznej, otwieranie bezdotykowe
KP – Puszka przyłączeniowa kurtyny powietrznej 400V, 10kW

LB – Puszka przyłączeniowa lampy bateriobójczej z lampką ostrzegawczą i licznikiem godzin
LO – Puszka przyłączeniowa lampy zabiegowej
PS – Puszka służy osobyczynej, wyłączniki bezdotykowe, wzajemna blokada drzwi
GMco – Puszka przyłączeniowa z zasilaczem 230/24V gazów med.
PP – Przycisk wyłączenia pożarowego rozdzielni nn (przeniesione z hollu)
PU – Przycisk wyłączenia pożarowego UPS-a (przeniesione z hollu)
" ZA ZEZWOLENIEM PERSONELU MEDYCZNEGO"
CWC1,CWC2 – Skrzynka zasilająco-sterownicza centrali wentylacyjnej cytostatyków
1CW1,1CW2 – Skrzynka zasilająco-sterownicza centrali wentylacyjnej oddziału dziennego
3CW – Skrzynka zasilająco-sterownicza centrali wentylacyjnej gabinetu

Modernisko tel. 862 - 147 - 538	Wojciech Świerzyński ul. Piotrusińskiego 12 lok.9 42-207 Częstochowa		
Inwestor:	Instytut Hematologii i Transfuzjologii ul. Indry Gandhi 14, 02-776 Warszawa		
Faza:	PROJEKT BUDOWLANY		
Branża:	Elektryczna		
Temat:	Przebudowa i remont pomieszczeń w celu utworzenia pracowni cytostatyków oraz przenosin oddziału dziennego na inne miejsce wraz z przebudową instalacji wewnętrznych. Instytut Hematologii i Transfuzjologii ul. Indry Gandhi 14, 02-776 Warszawa; dz. nr ewid. 2/74, 2/75, 2/76, 2/81; obręb 1-10-75, jedn. ewid. 146513_8		
Projektował:	mgr inż. Jan Kostrzanowski	SLM/VIII-13/43-1/8/98	specjalność elektryczna 2 2019
Sprawdził:	mgr inż. Grzegorz Drelich	SLK/0500/POD/06	specjalność elektryczna 2 2019
Rzut parteru - instalacja gniazd wtykowych i zasilania		Skala 1:100	Nr rysunku E-2