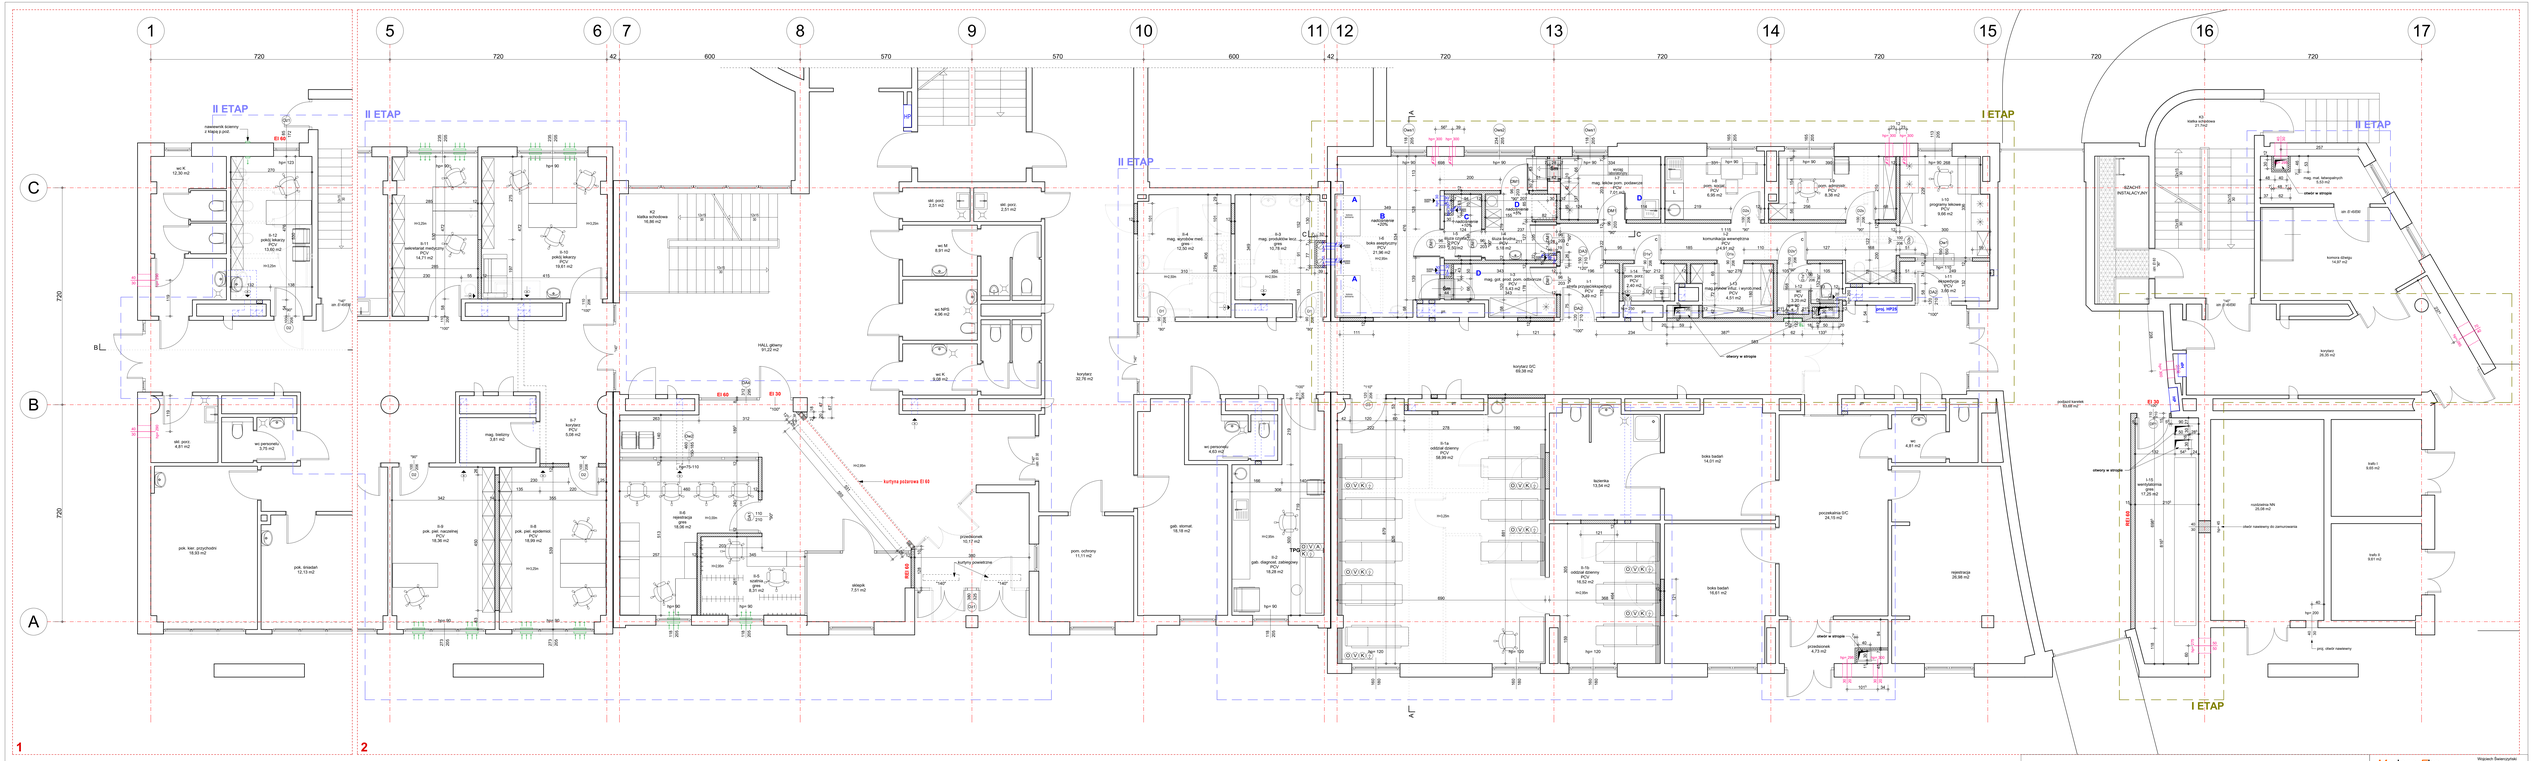
1
2
II ETAP
I ETAP
kurtyna pożarowa EI 60
otwory w stropie
szachty instalacyjne
korytarz SIO
korytarz
hall, gitary
poczekalnia SIO
boks badań
repetycja
rozdzielnia MI
korytarz
sala I
sala II
pok. kier. przychodni
pok. badań
pok. pos. ogólnomed.
pok. pos. specjalistyczej
magazyn bielizny
magazyn ppoż.
sekcja
gab. diagnost. zabiegowej
gab. rehab.
gab. stomat.
poczekalnia
boks badań
boks wstępnej oceny
izolatorka
stanowisko pielęgniarskie
komunikacja wewnętrzna
sekcja
sekcja
sekcja