

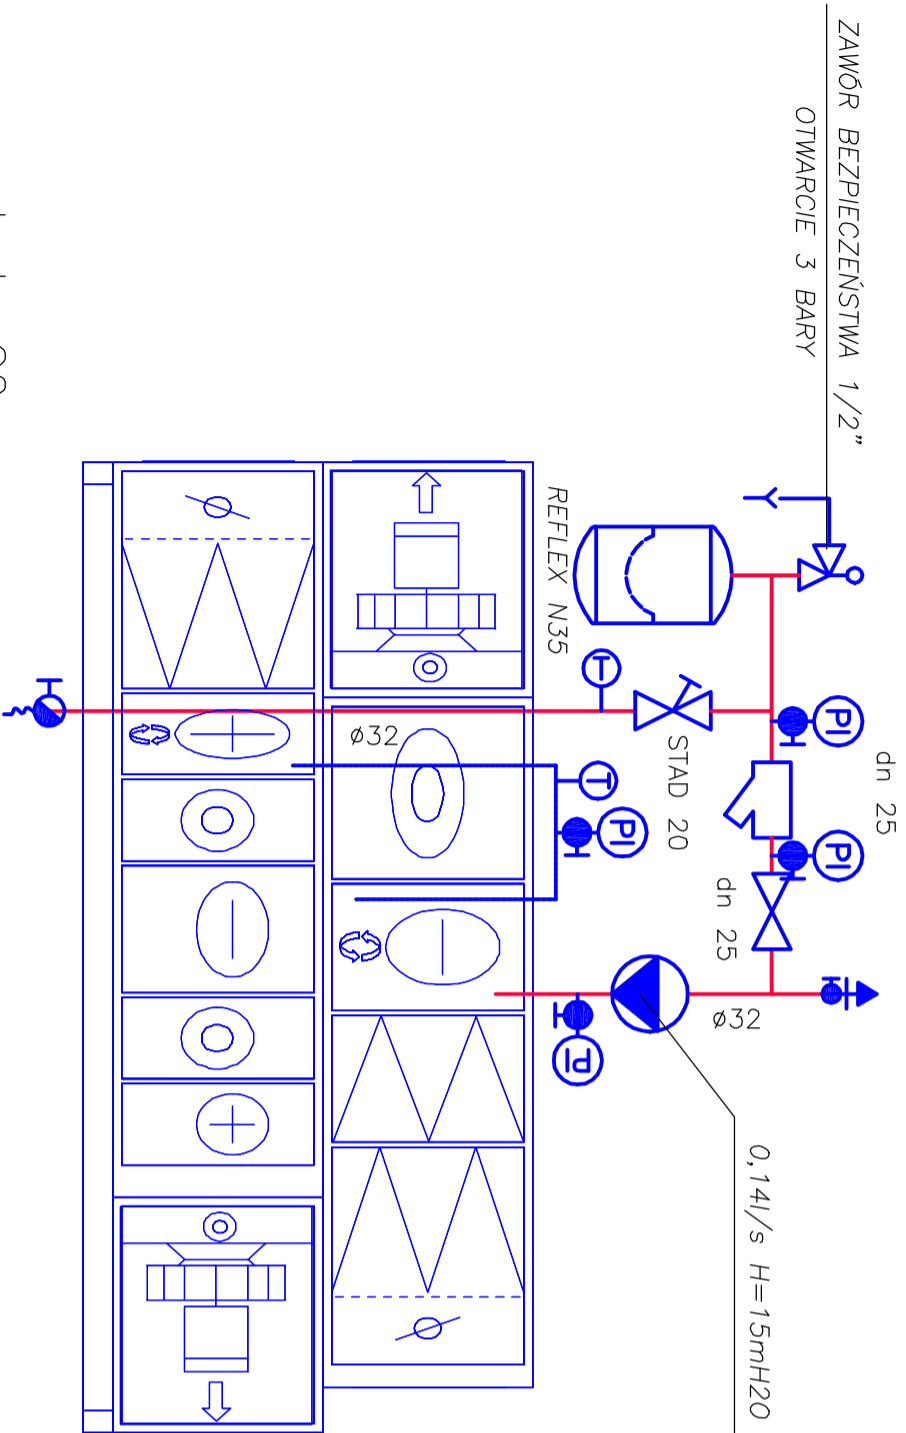


centrala C1

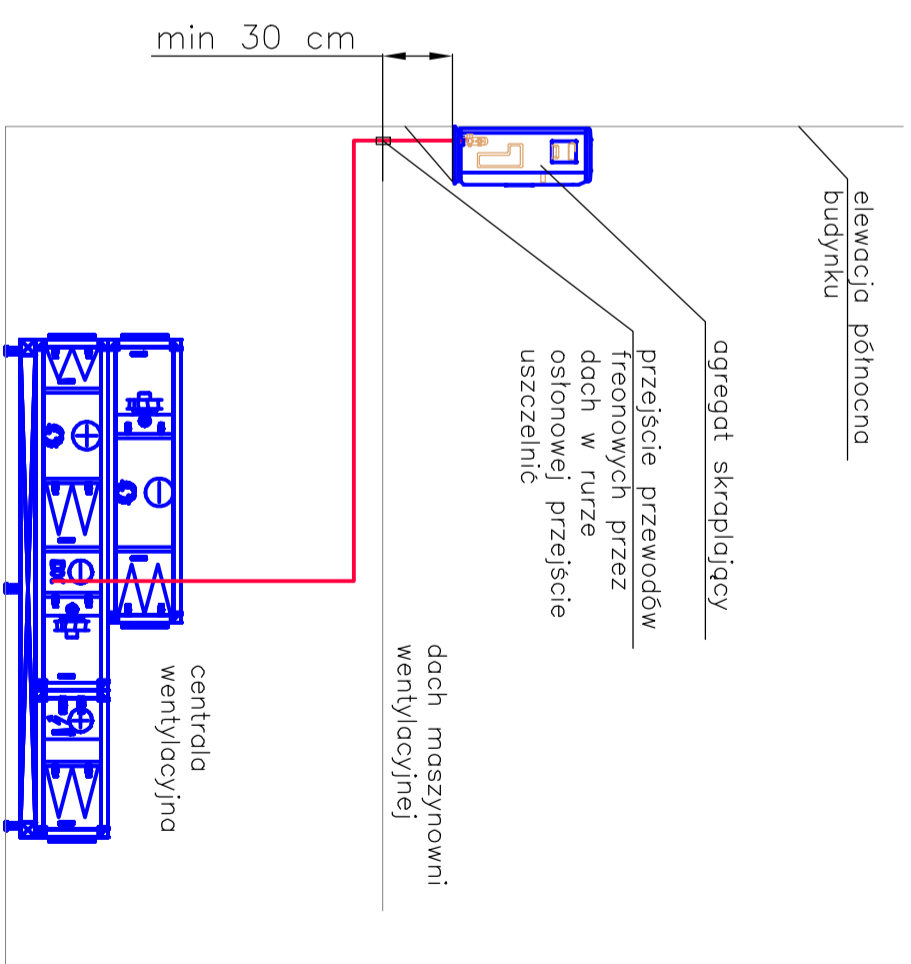

centrala C2

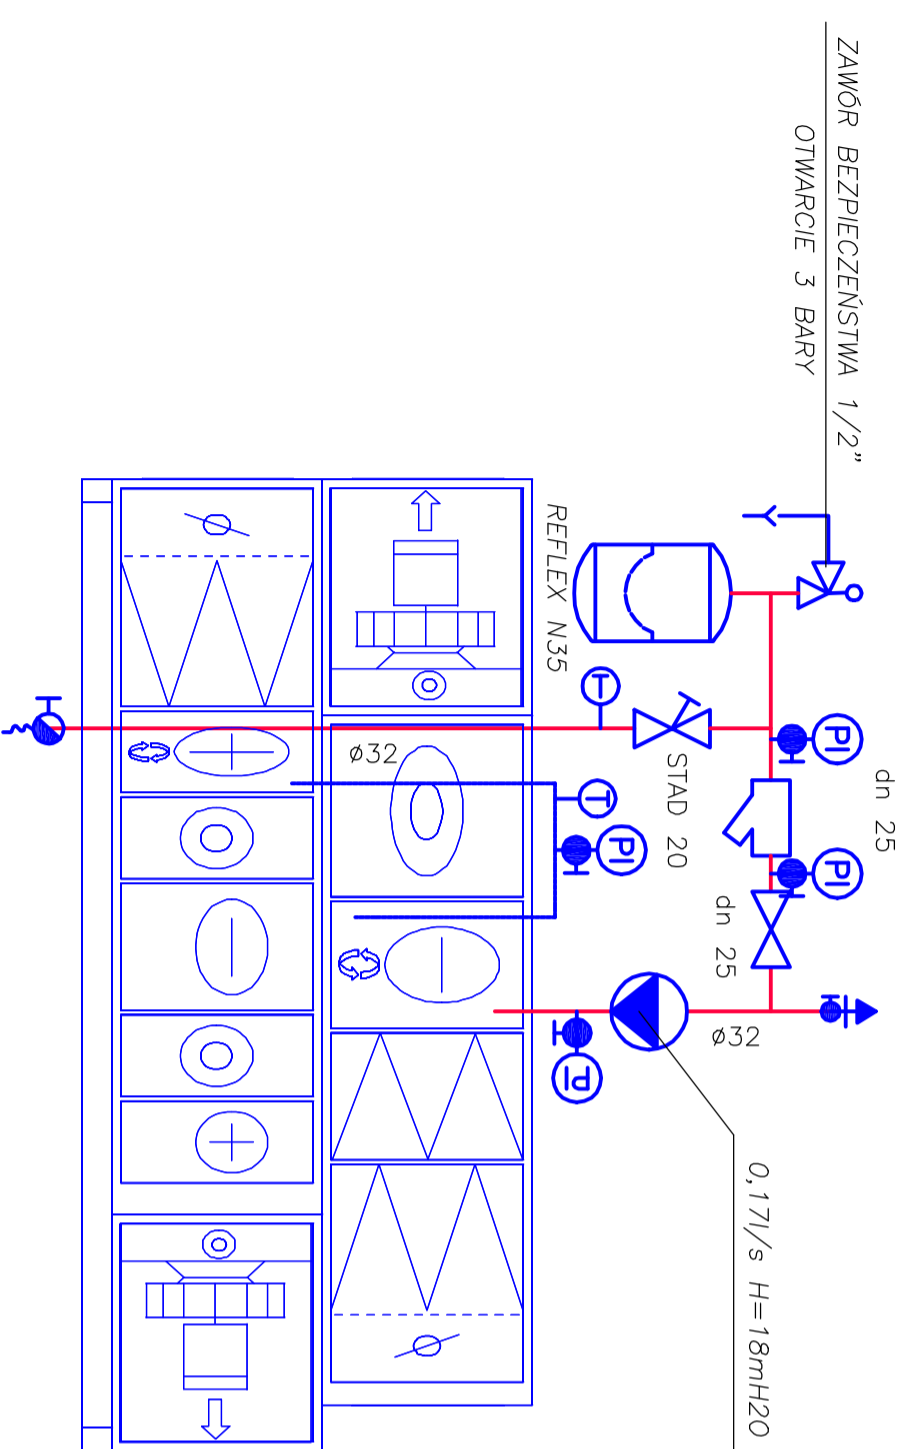

inwestor:	Instytut Hematologii i Transfuzjologii w Warszawie		
data:	26.11.2018	format:	A2/1:50
skala:	1:50	rev:	-----
obiekt:	Projekt zagospodarowania I piętra budynku D przy ul. Chocimskiej 5 w Warszawie na potrzeby Zakładu Hematologii Eksperymentalnej		
rysunek:	schemat instalacji odzysku ciepła i instalacji chłodnicy freonowej		nr rys. IS-03
branża:	SANITRANA WENTYLACJA	nr upr.	podpis
projektował:	mgr inż. Grzegorz Wachnik mgr inż. Andrzej Winkler		
	MAZ/0333 /PW/OS/04 St-481/88		
AGL-Architekci tel. 0 606 267 004, 0 600 345 157			