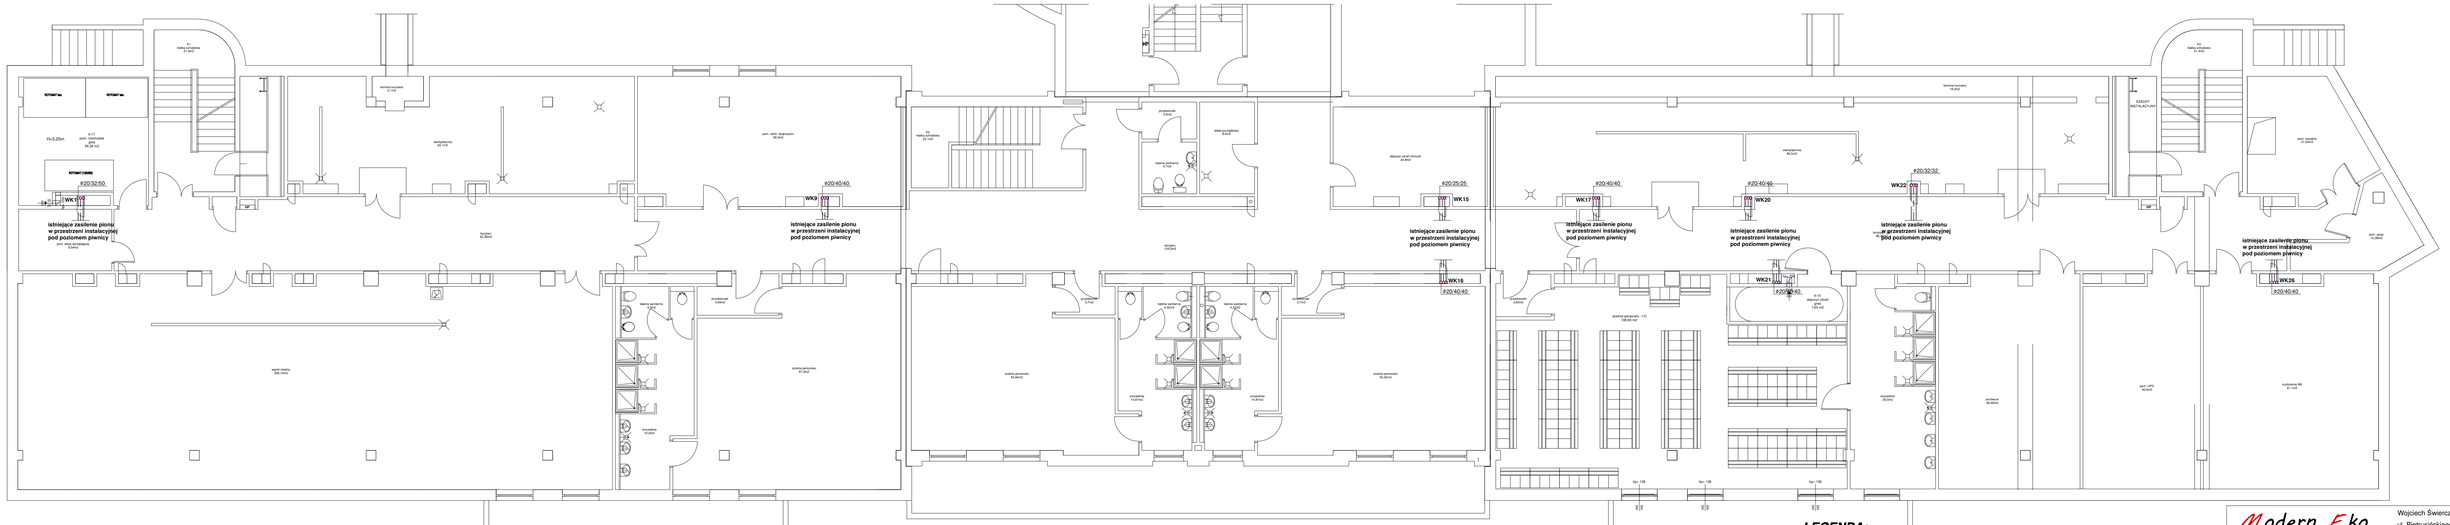

LEGENDA:

istniejąca instalacja w przestrzeni instalacyjnej

projektowana zimna woda

projektowana ciepła woda

projektowana cyrkulacja

PWT *projektowany pion instalacji wodnej*

WK1 *istniejący pion instalacji wodnej do częściowej wymiany*

UWAGA:
- rurociągi montować na konsolach, uchwytach montażowych
- rysunki należy rozpatrywać łącznie z rysunkami pozostałych branż
- roboty przewidziane do wykonania przez Wykonawcę robót budowlanych – opis robót znajduje się w specyfikacji technicznej wykonania i odbioru robót

Modern Eko tel. 882 - 147 - 538	Wojciech Świerczyński ul. Pietrusińskiego 12 lok.9 42-207 Częstochowa		
Inwestor:	Instytut Hematologii i Transfuzjologii ul. Indiry Gandhi 14, 02-776 Warszawa		
Faza:	**PROJEKT WYKONAWCZY**		
Branża:	Sanitarna		
Temat:	Przebudowa i remont pomieszczeń w celu utworzenia pracowni cytostatyków oraz przeniesienie zlikwidowanych pomieszczeń w inne miejsca wraz z przebudową instalacji wewnętrznych Instytut Hematologii i Transfuzjologii, ul. Indiry Gandhi 14, 02-776 Warszawa, dz. nr ewid. 2/39, 2/71, 2/76, 2/81, obręb 1-10-75, jedn. ewid. 146513_8		
Projektował: mgr inż. Seweryn Urbański	SLK/3876/POOS/11	specjalność instalacyjna	2.2019
Sprawdził: mgr inż. Kamila Dziubek	SLK/2573/POOS/08	specjalność instalacyjna	2.2019
Rzut Piwnicy - instalacja wodociągowa		Skala: 1:100	Nr rysunku WK1