Obwody nierezerwowane parter tablica 0T1 istniejąca

Zabezpieczenia oświetleniowe istniejące

Zabezpieczenia dobudowane

obudowa dobudowana min. 2x12mod

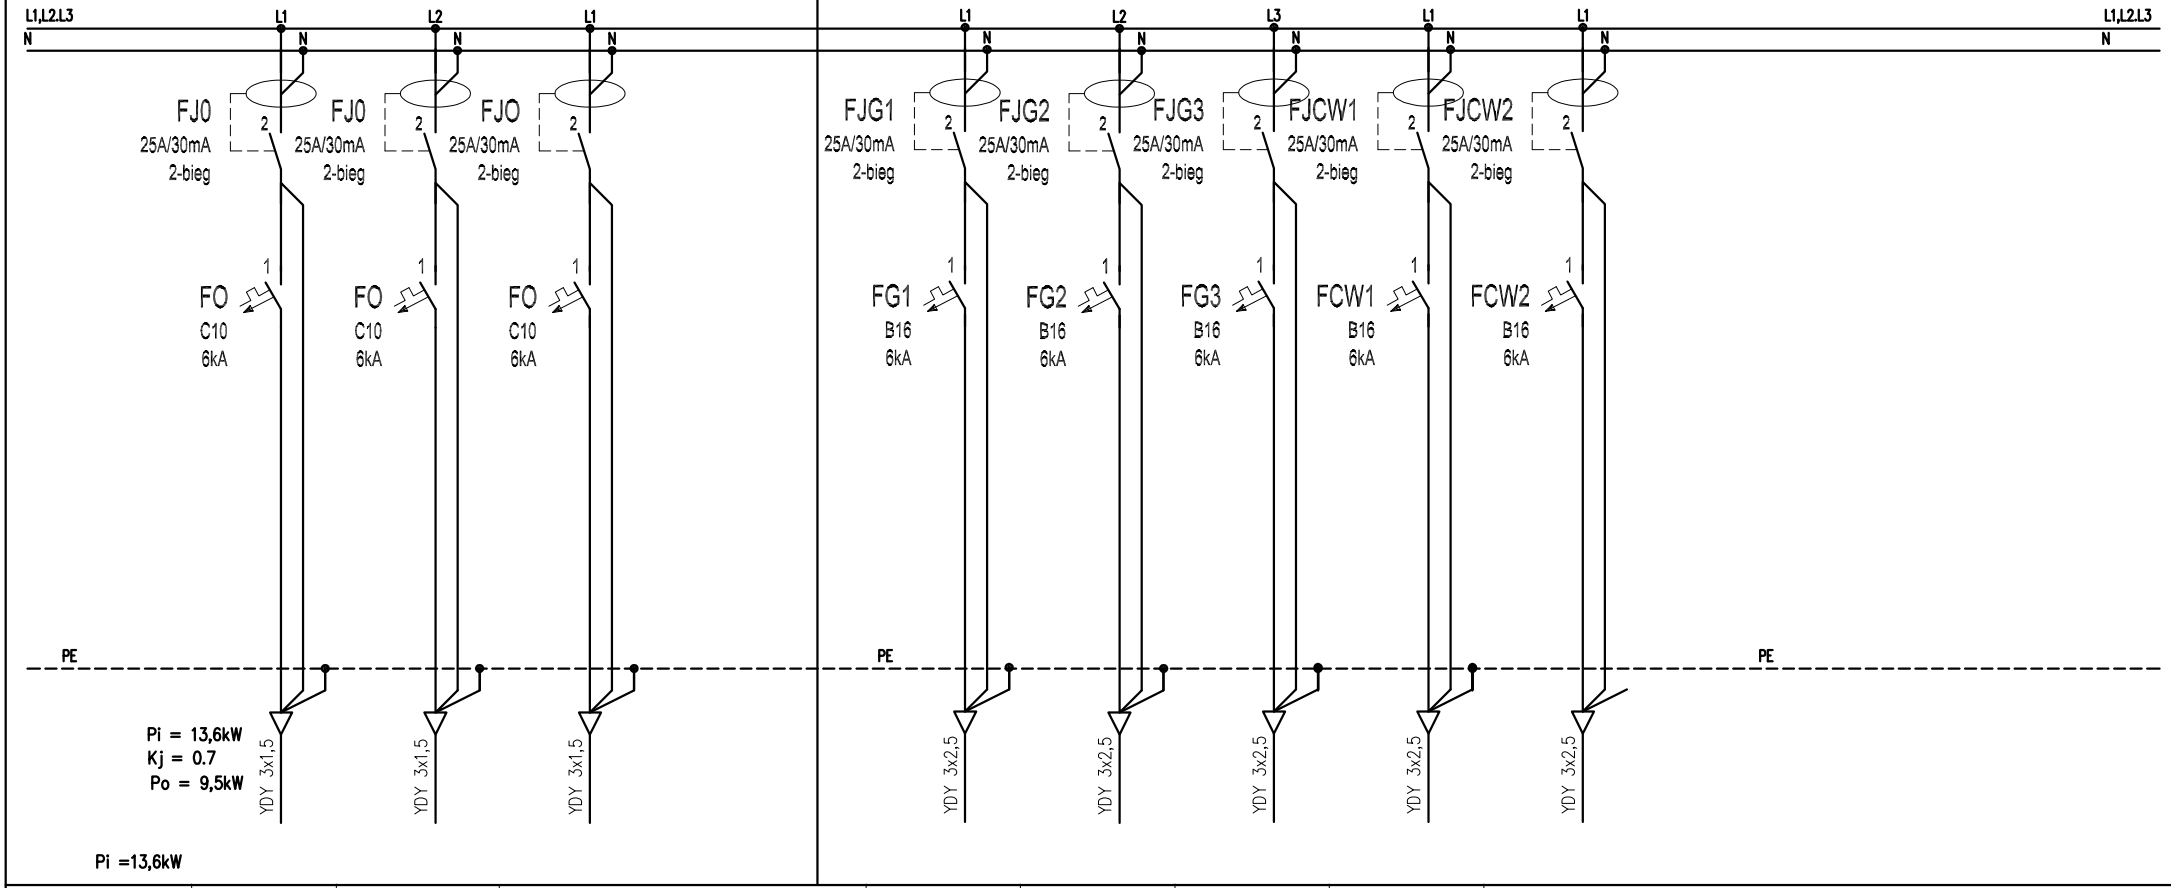

Pi =13,6kW

Nr obwodu	10	10	10	1Gn1	1Gn2	1Gn3	1CW1	1CW2
Przeznaczenie	Oświetlenie pom. II–	Oświetlenie pom. II–	Oświetlenie pom. II–	Gniazda wtykowe	Gniazda wtykowe	Gniazda wtykowe	Zasilanie centrali	Zasilanie centrali
Pomieszczenie	–1a	–1b	–2, –3, –4	p. II–2	p. II–1a, –1b	p. II–3, 4	wentylacyjnej	wentylacyjnej
Moc zainstal.	max. 0,8 kW	max. 0,4 kW	max. 0,6 kW	max. 2,0 kW	max. 2,0 kW	max. 2,0 kW	max. 1,0 kW	max. 1,0 kW

M odern E ko

tel. 882 - 147 - 538

Wojciech Świerczyński

ul. Pietrusińskiego 12 lok.9

42-207 Częstochowa

Inwestor: Instytut Hematologii i Transfuzjologii
ul. Indiri Gandhi 14, 02–776 Warszawa

Faza: PROJEKT WYKONAWCZY

Branża: Elektryczna

Temat: Przebudowa i remont pomieszczeń wcelu utworzenia pracowni cytostatyków oraz przeniesienie zlikwidowanych pomieszczeń w inne miejsca wraz z przebudowa instalacji wewnętryznych

Instytut Hematologii i Transfuzjologi, ul. Indity Gandhi 14, 02–776 Warszawa
dz. nr ewid. 2/39, 2/71, 2/76, 2/81, obręb 1–10–75, jedn. ewid. 146513_8

mgr inż. Jan Kostrzanowski	UAN-VIII-7342/156/94	specjalność elektryczna	02.2019	
mgr inż. Grzegorz Drelich	SLK/0605/POOE/02	specjalność elektryczna	02.2019	

Schemat ideowy tablic zabezpieczeń doposażenie –istniejąca "0T1N" Izba nierezerwowana

Skala %

Nr rysunku E-8.1