


PRACOWNIA CYTOSTATYKÓW INSTYTUT HEMATOLOGII I TRANSFUZJOLOGII - parter

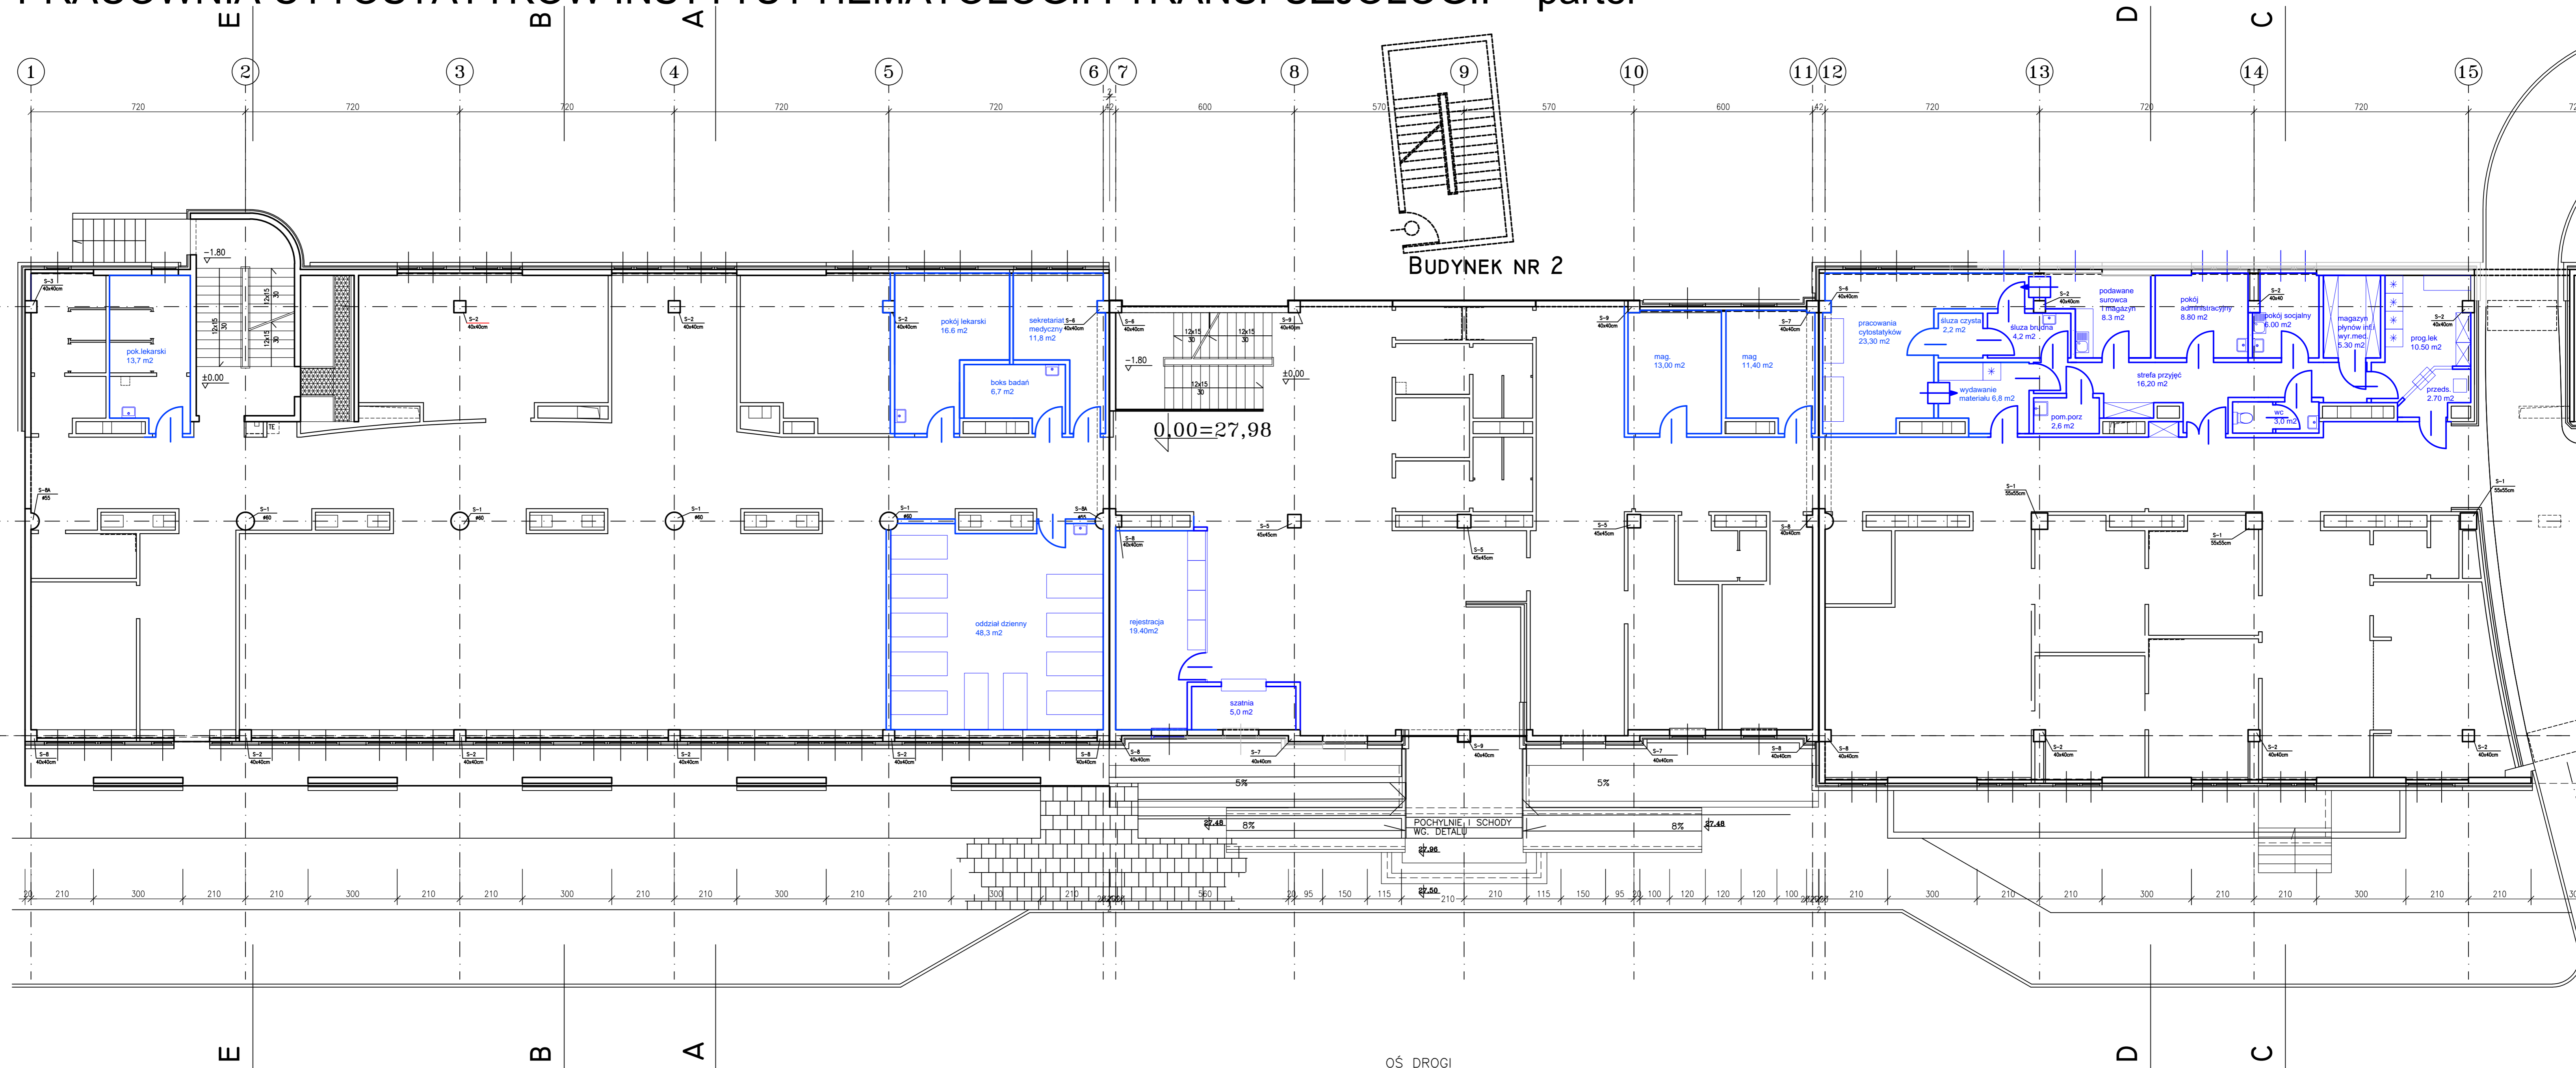

obszar objęty przebudową pomieszczeń