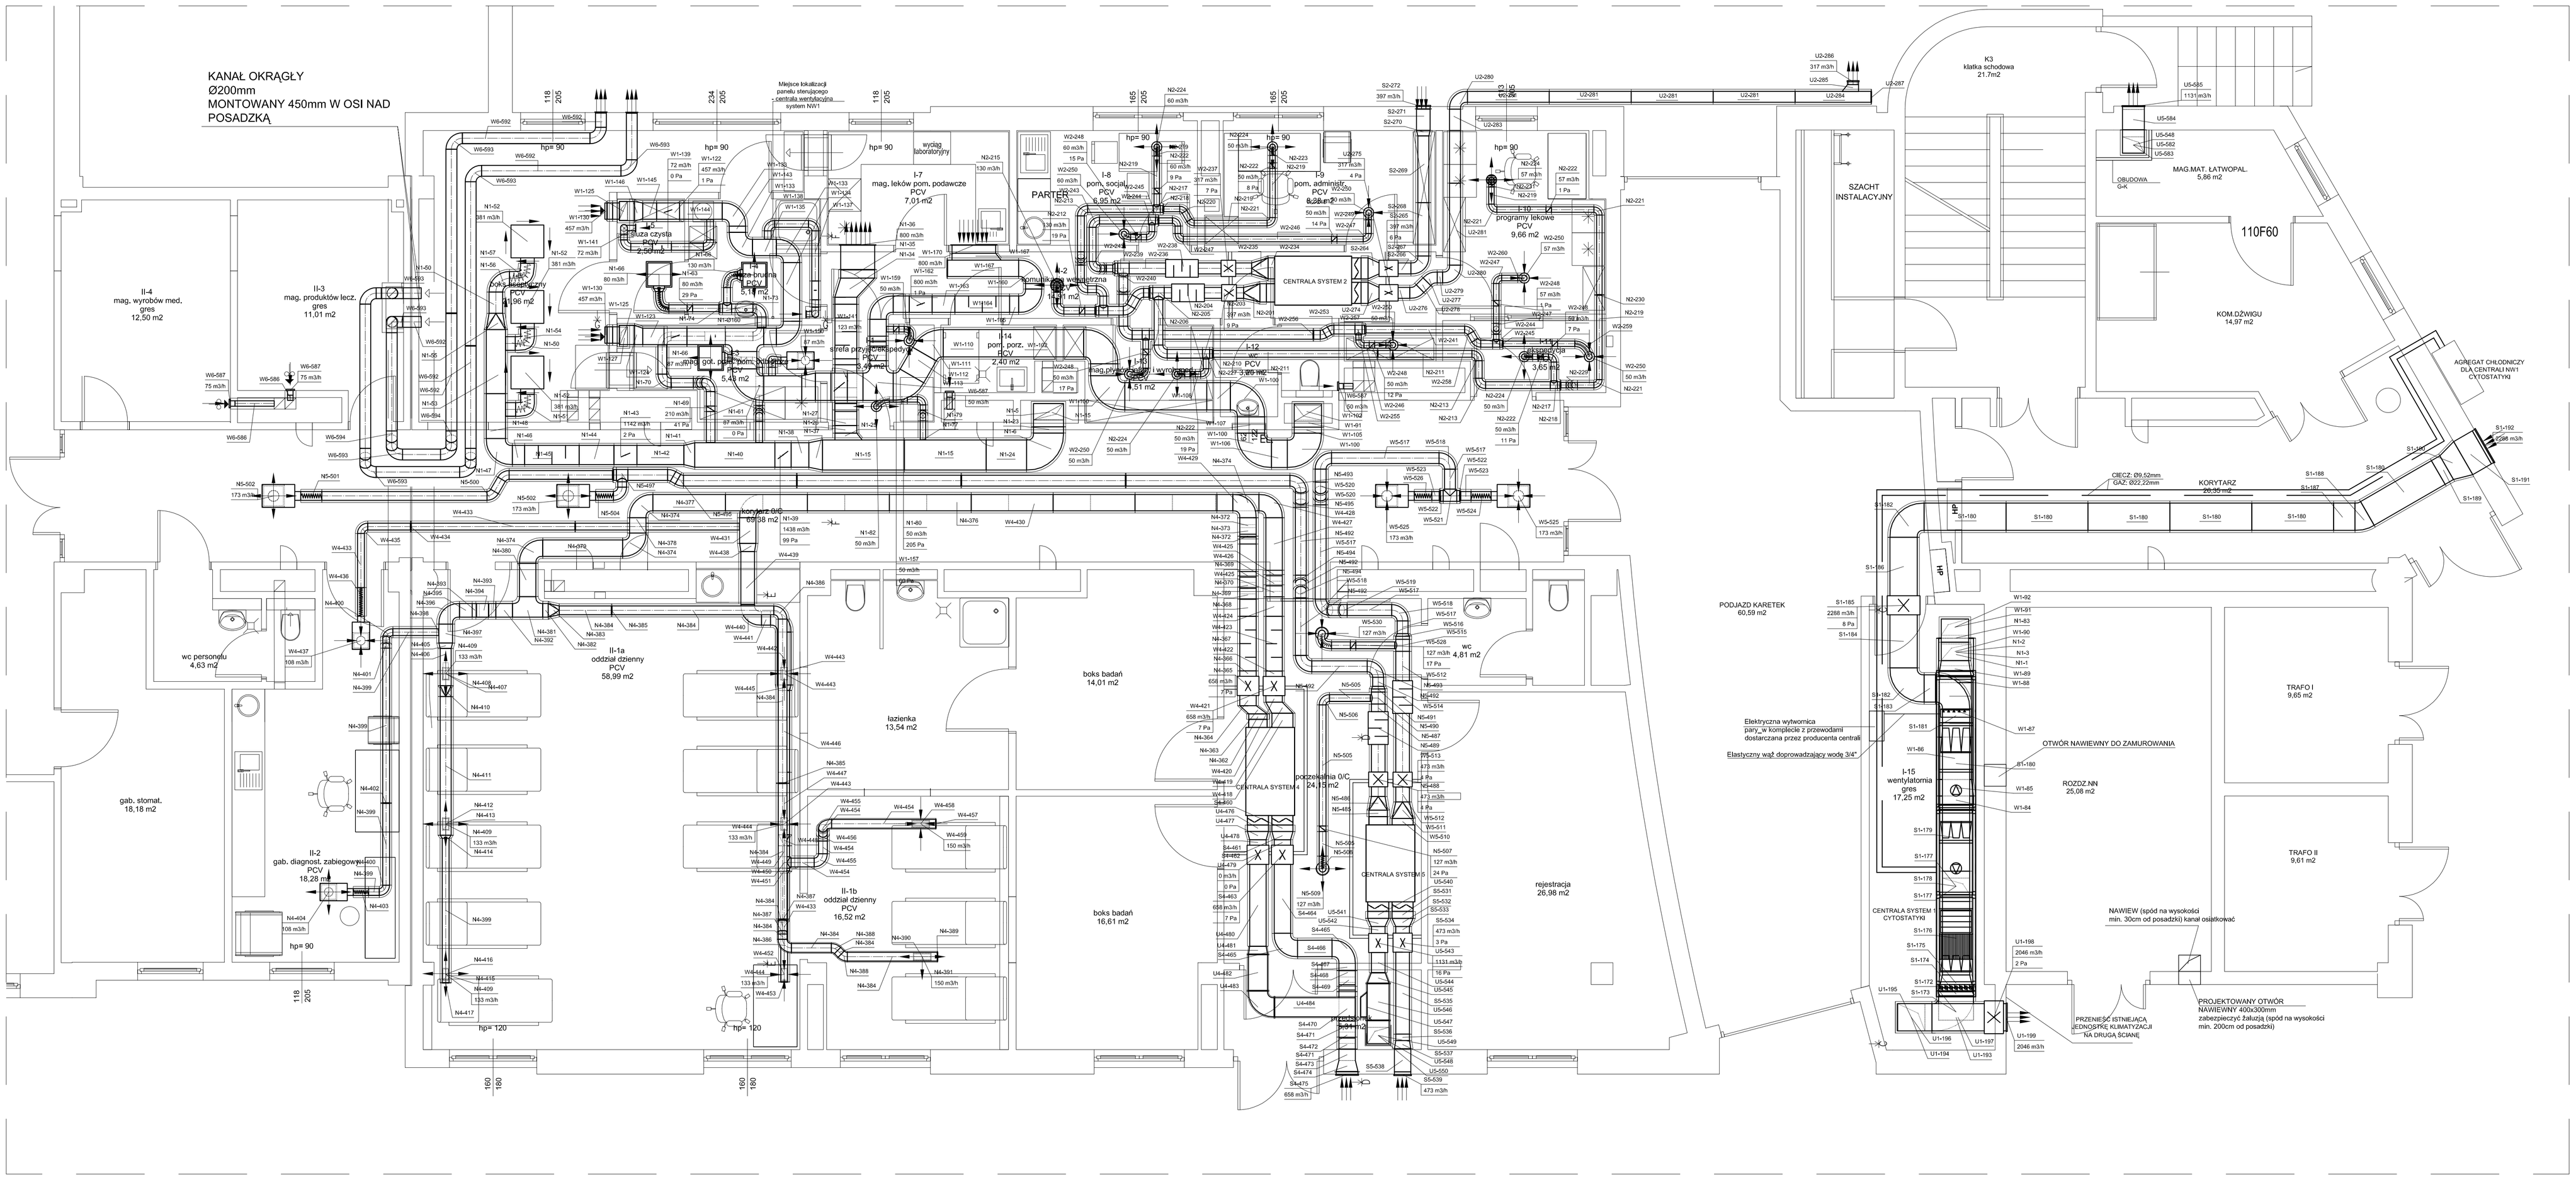

UWAGI !!!
PRZED ROZPOCZĘCIEM
MONTAŻU KANAŁÓW
NALEŻY ZWERYFIKOWAĆ
MOŻLIWE KOLIZJE
Z ISTNIEJĄCYMI INSTALACJAMI

Modern Eko tel. 882 - 147 - 538	Wojciech Świerczyński ul. Pietrusińskiego 12 lok.9 42-207 Częstochowa				
Inwestor:	Instytut Hematologii i Transfuzjologii ul. Indiry Gandhi 14, 02-776 Warszawa				
Faza:	**PROJEKT WYKONAWCZY**				
Branża:	Sanitarna				
Temat:	Przebudowa i remont pomieszczeń w celu utworzenia pracowni cytostatyków oraz przeniesienie zlikwidowanych pomieszczeń w inne miejsca wraz z przebudową instalacji wewnętrznych Instytut Hematologii i Transfuzjologii, ul. Indiry Gandhi 14, 02-776 Warszawa, dz. nr ewid. 2/39, 2/71, 2/76, 2/81, obręb 1-10-75, jedn. ewid. 146513_8				
Projektował:	mgr inż. Seweryn Urbański	SLK/3878/POOS/11	specjalność instalacyjna	2.2019	
Sprawdziła:	mgr inż. Kamila Dziubek	SLK/2573/POOS/09	specjalność instalacyjna	2.2019	
Rzut Parteru - instalacja wentylacjhi mechanicznej cz.1/2				Skala: 1:50	Nr rysunku W2