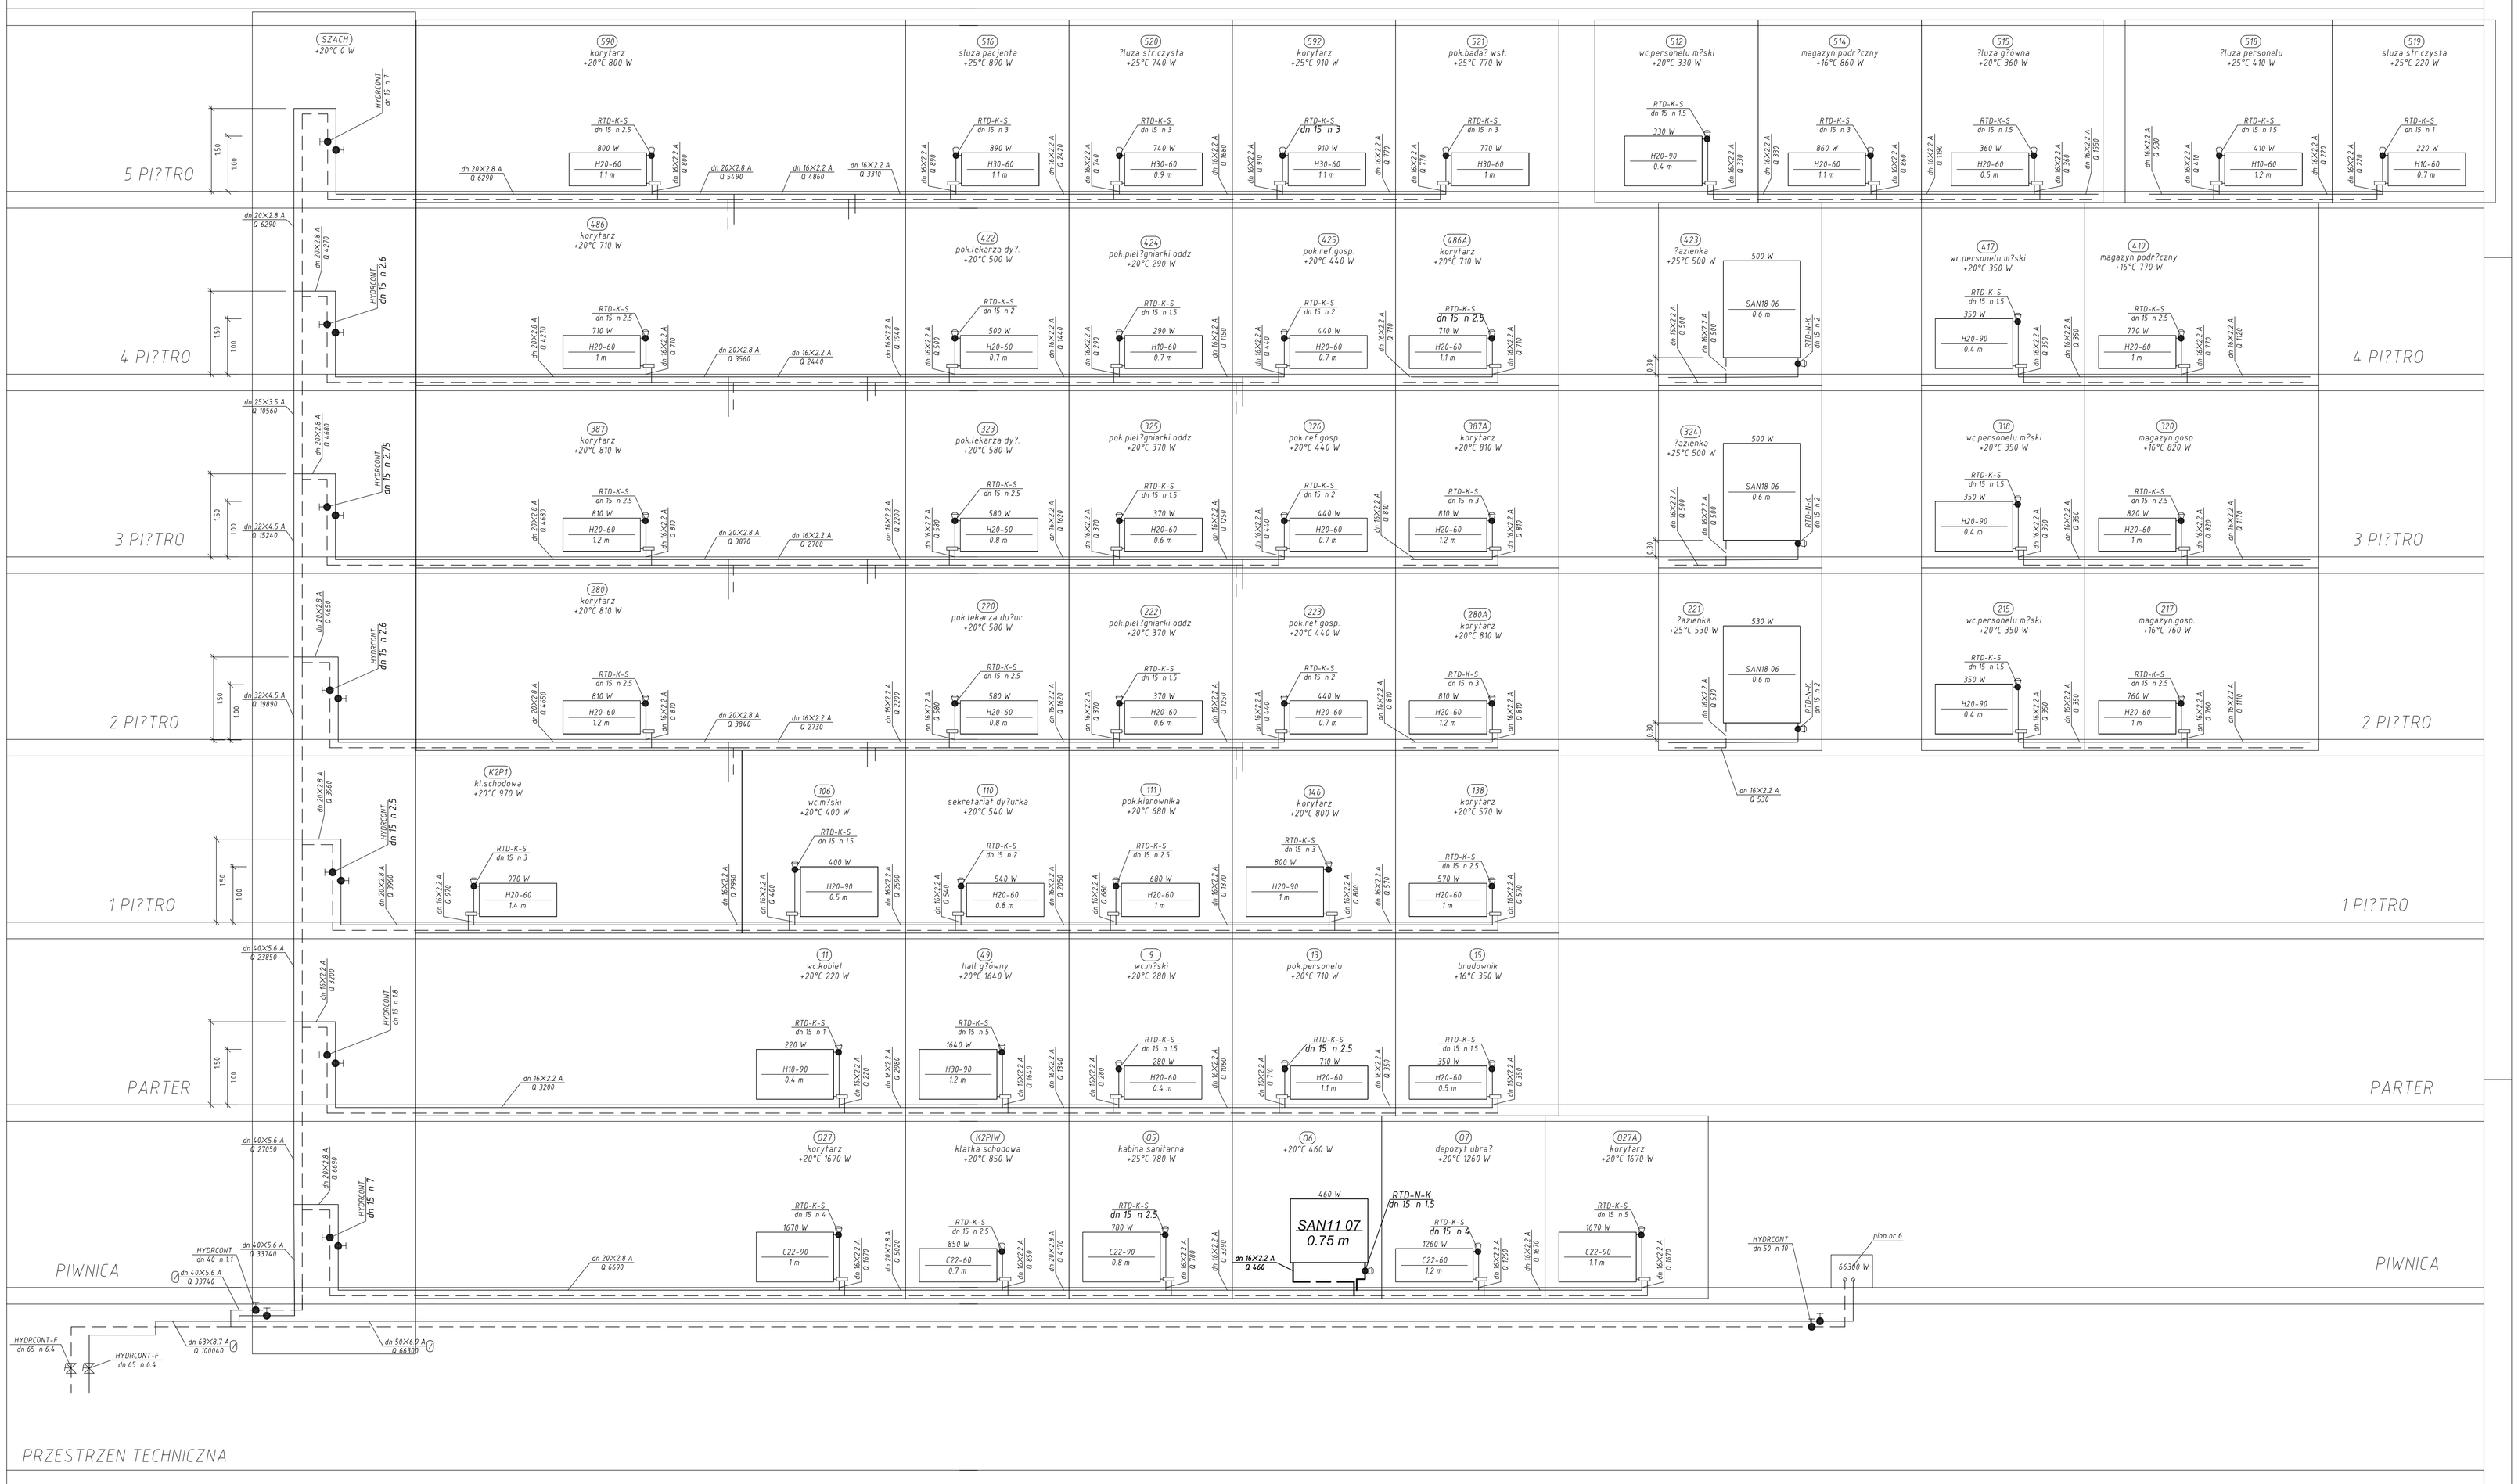

5

6

NR REWIZJI	TREŚĆ	WPROWADZAJĄCY	DATA

SAN11.07 0.75 m — grzejnik nowoprojektowany łazienkowy typ SANTORINI prod Rettig Heating

— — — — przewody inst co nowoprojektowane z rur FUS ST20 firmy Aquatherm

UWAGA
Nastawy zaworów podpionowych i grzejnikowych ustawić zgodnie z rysunkiem

BIURO STUDIÓW I PROJEKTÓW SŁUŻBY ZDROWIA
Sp. z o.o.
03 - 416 WARSZAWA UL. WILEŃSKA 69, Tel. 022 618 42 52, Fax 022 618 34 43

PROJEKT WYKONAWCZY	WA-Z444-01-725	NR UPRAWNIEŃ	PODPIS
OBIEKT: INSTYTUT HEMATOLOGII I TRANSFUZJOLOGII w Warszawie; BLOK NR "1"; Adaptacja szatni personelu na pracownię CT	PROJEKTOWAŁ: inż. A.Gizyńska	Wa-222/92	
	OPRACOWAŁ:		
	KREŚLIŁ:		
NAZWA OPRACOWANIA: Projekt instalacji co	SPRAWDZIŁ: inż. K.Kułakowska	St.181/73	
TREŚĆ RYSUNKU: ROZWINIĘCIE PION NR 5	PRACOWNIA: PW	SKALA: 1:50	DATA: 02.2010
	BRANŻA: SANITARNA	NR ARCH.: 96773	
GŁ. PROJ.: arch.T.ZNOJEK / NR UPRAWNIEŃ: St-631/76 / PODPIS	NR RYS.: 725/1B/3/S/IC/3		