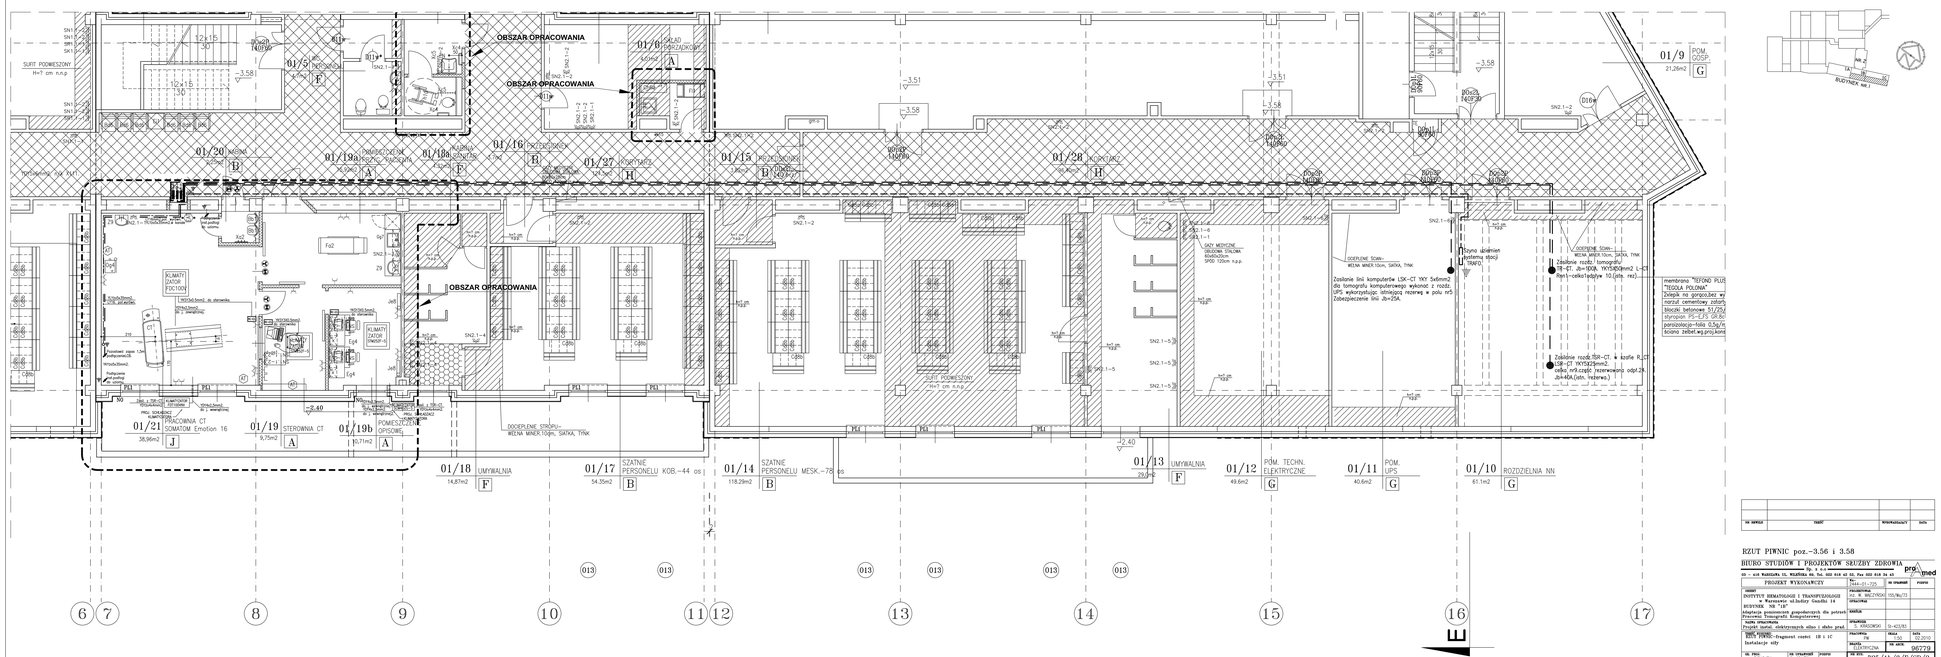

RZUT PIWNIC poz.–3.56 i 3.58

BIURO STUDIÓW I PROJEKTÓW SŁUŻBY ZDROWIA

pro med

PROJEKT WYKONAWCZY

	Nr B. WG.270(4) 155/Bu/13		
	BRANŻA:		
	SPECJALNOŚĆ:		
Nadz. inwestorski: Projekt instal. elektrycznych silno i słabo prąd	TECHNOLOG:	DATA:	NR UPR:
	S. KRASOWSKI	D–423/93	
BIPS, PPOŻ.–fragment ciągu 1B i 1C Instalacje sity	TECHNOLOG:	DATA:	NR UPR:
	TERPUCZYŃSKI		
mgr J.TKACZYK	D–417/75		

NR SERWIS	TEMAT	WYKONAWCA/ZT	DATA

NR WER:	725/1b/3/K/SP/2