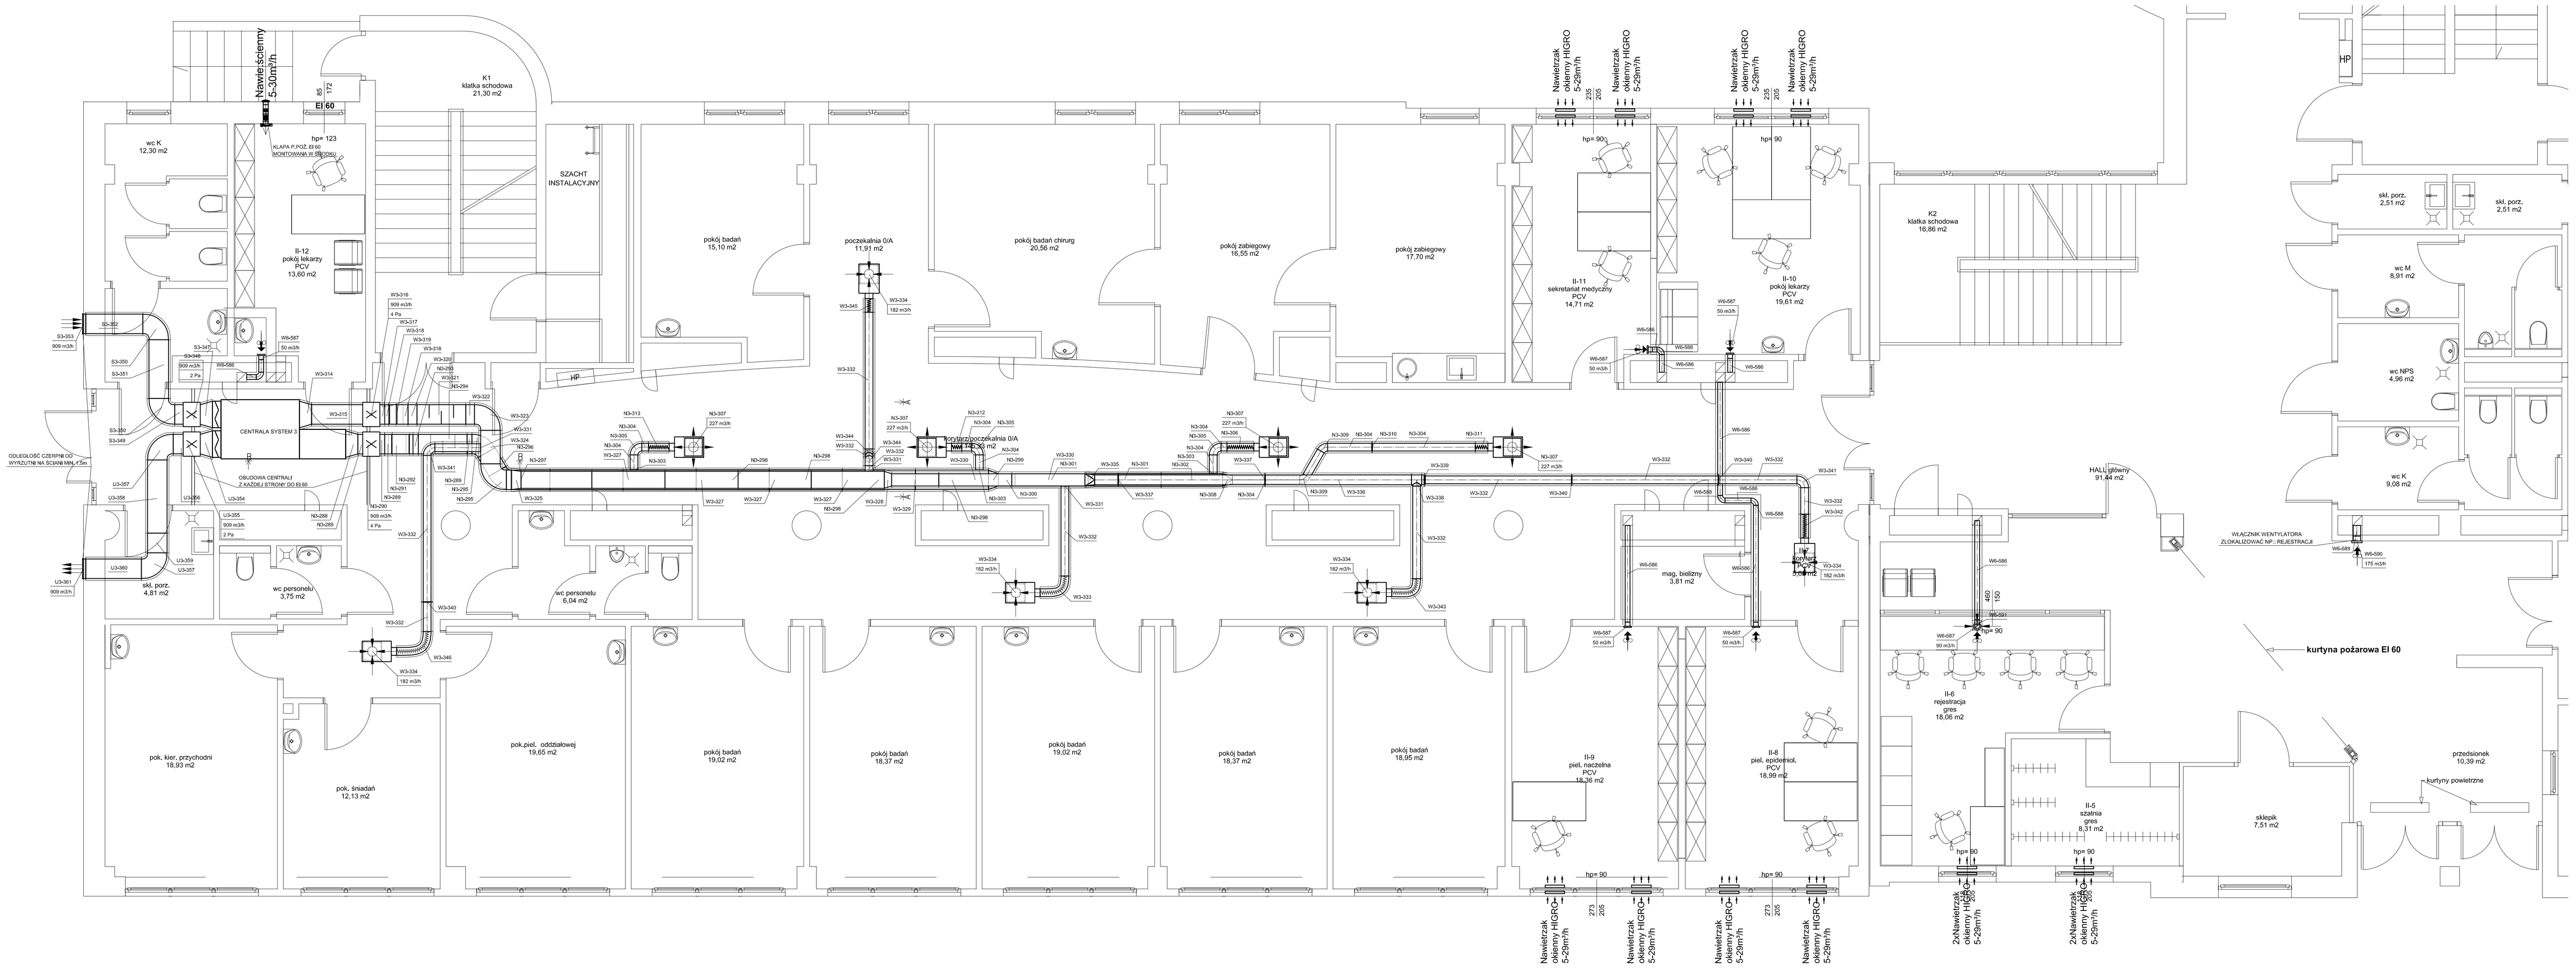

UWAGI !!!
PRZED ROZPOCZĘCIEM
MONTAŻU KANAŁÓW
NALEŻY ZWERYFIKOWAĆ
MOŻLIWE KOLIZJE
Z ISTNIEJĄCYMI INSTALACJAMI

Modern Eko
tel. 882 - 147 - 538
Wojciech Świerczyński
ul. Pietrusińskiego 12 lok.9
42-207 Częstochowa

Inwestor:	Instytut Hematologii i Transfuzjologii ul. Indiry Gandhi 14, 02-776 Warszawa
Faza:	**PROJEKT WYKONAWCZY**
Branża:	Sanitarna
Temat:	Przebudowa i remont pomieszczeń w celu utworzenia pracowni cytostatyków oraz przeniesienie zlokalizowanych pomieszczeń w inne miejsca wraz z przebudową instalacji wewnętrznych Instytut Hematologii i Transfuzjologii, ul. Indiry Gandhi 14, 02-776 Warszawa, dz. nr ewid. 2/39, 2/71, 2/76, 2/81, obręb 1-10-75, jedn. ewid. 146513_8
Projektował:	mgr inż. Seweryn Urbański — SLK/3676/POOS/11 (uprawnienia budowlane) — 2.2019
Sprawdził:	mgr inż. Kamila Dzubek — SLK/3713/POOS/09 (uprawnienia budowlane) — 2.2019
Rzut Parteru - instalacja wentylacjhi mechanicznej cz.2/2	Skala: 1:50 — Nr rysunku W3